


СХЕМА

расположения земельного участка на кадастровом плане территории 47:24:0102002

Местоположение земельного участка: Ленинградская область, Гатчинский
муниципальный округ, г. Коммунар

Утверждено
Постановлением администрации
Гатчинского муниципального
округа Ленинградской области
от " " 20 г. №

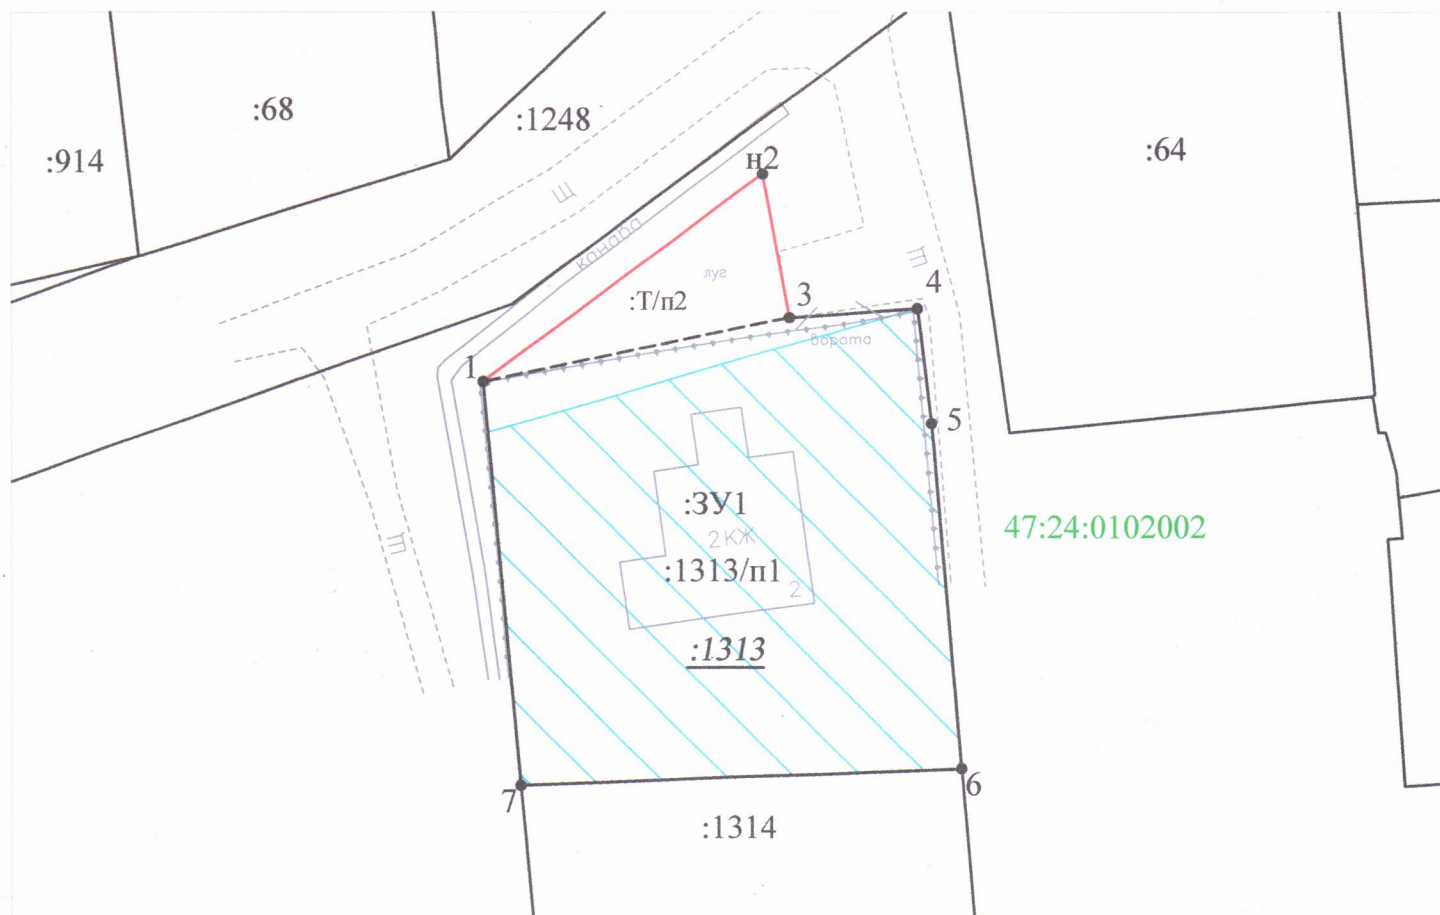

47:24:0102002

:ЗУ1 = :1313/п1 + :Т/п2 = 849 кв. м. + 99 кв. м. = 948 кв. м.

Масштаб 1:500

Условный номер земельного участка 47:24:0102002:ЗУ1		
Площадь земельного участка 948 м ²		
Обозначение характерных точек границы	Координаты, м	
	X	Y
1	2	3
1	401916.58	2219856.79
н2	401930.32	2219875.26
3	401920.85	2219877.03
4	401921.45	2219885.47
5	401913.85	2219886.41
6	401891.00	2219888.39
7	401889.89	2219859.28
1	401916.58	2219856.79

Условные обозначения:

Система координат: МСК-47 зона-2

- н1 - характерная точка границы, сведения о которой позволяют однозначно определить её на местности
- - вновь образованная часть границы, сведения о которой достаточны для определения её местоположения
- - существующая часть границы, сведения о которой достаточны для определения её местоположения
- - граница кадастрового деления
- :ЗУ1 - обозначение земельного участка

- :Т/п2 - обозначение территорий, включаемых в состав земельных участков, образуемых в результате перераспределения земель, находящихся в государственной или муниципальной собственности
- :1313/п1 - обозначение частей, исходных земельных участков, включаемых в состав земельных участков, образуемых в результате перераспределения таких земельных участков
- 47:24:0101001 - номер кадастрового квартала
- - водоохранная зона, 788 кв. м.
- - граница зоны подтопления в соответствии с ЕГРН