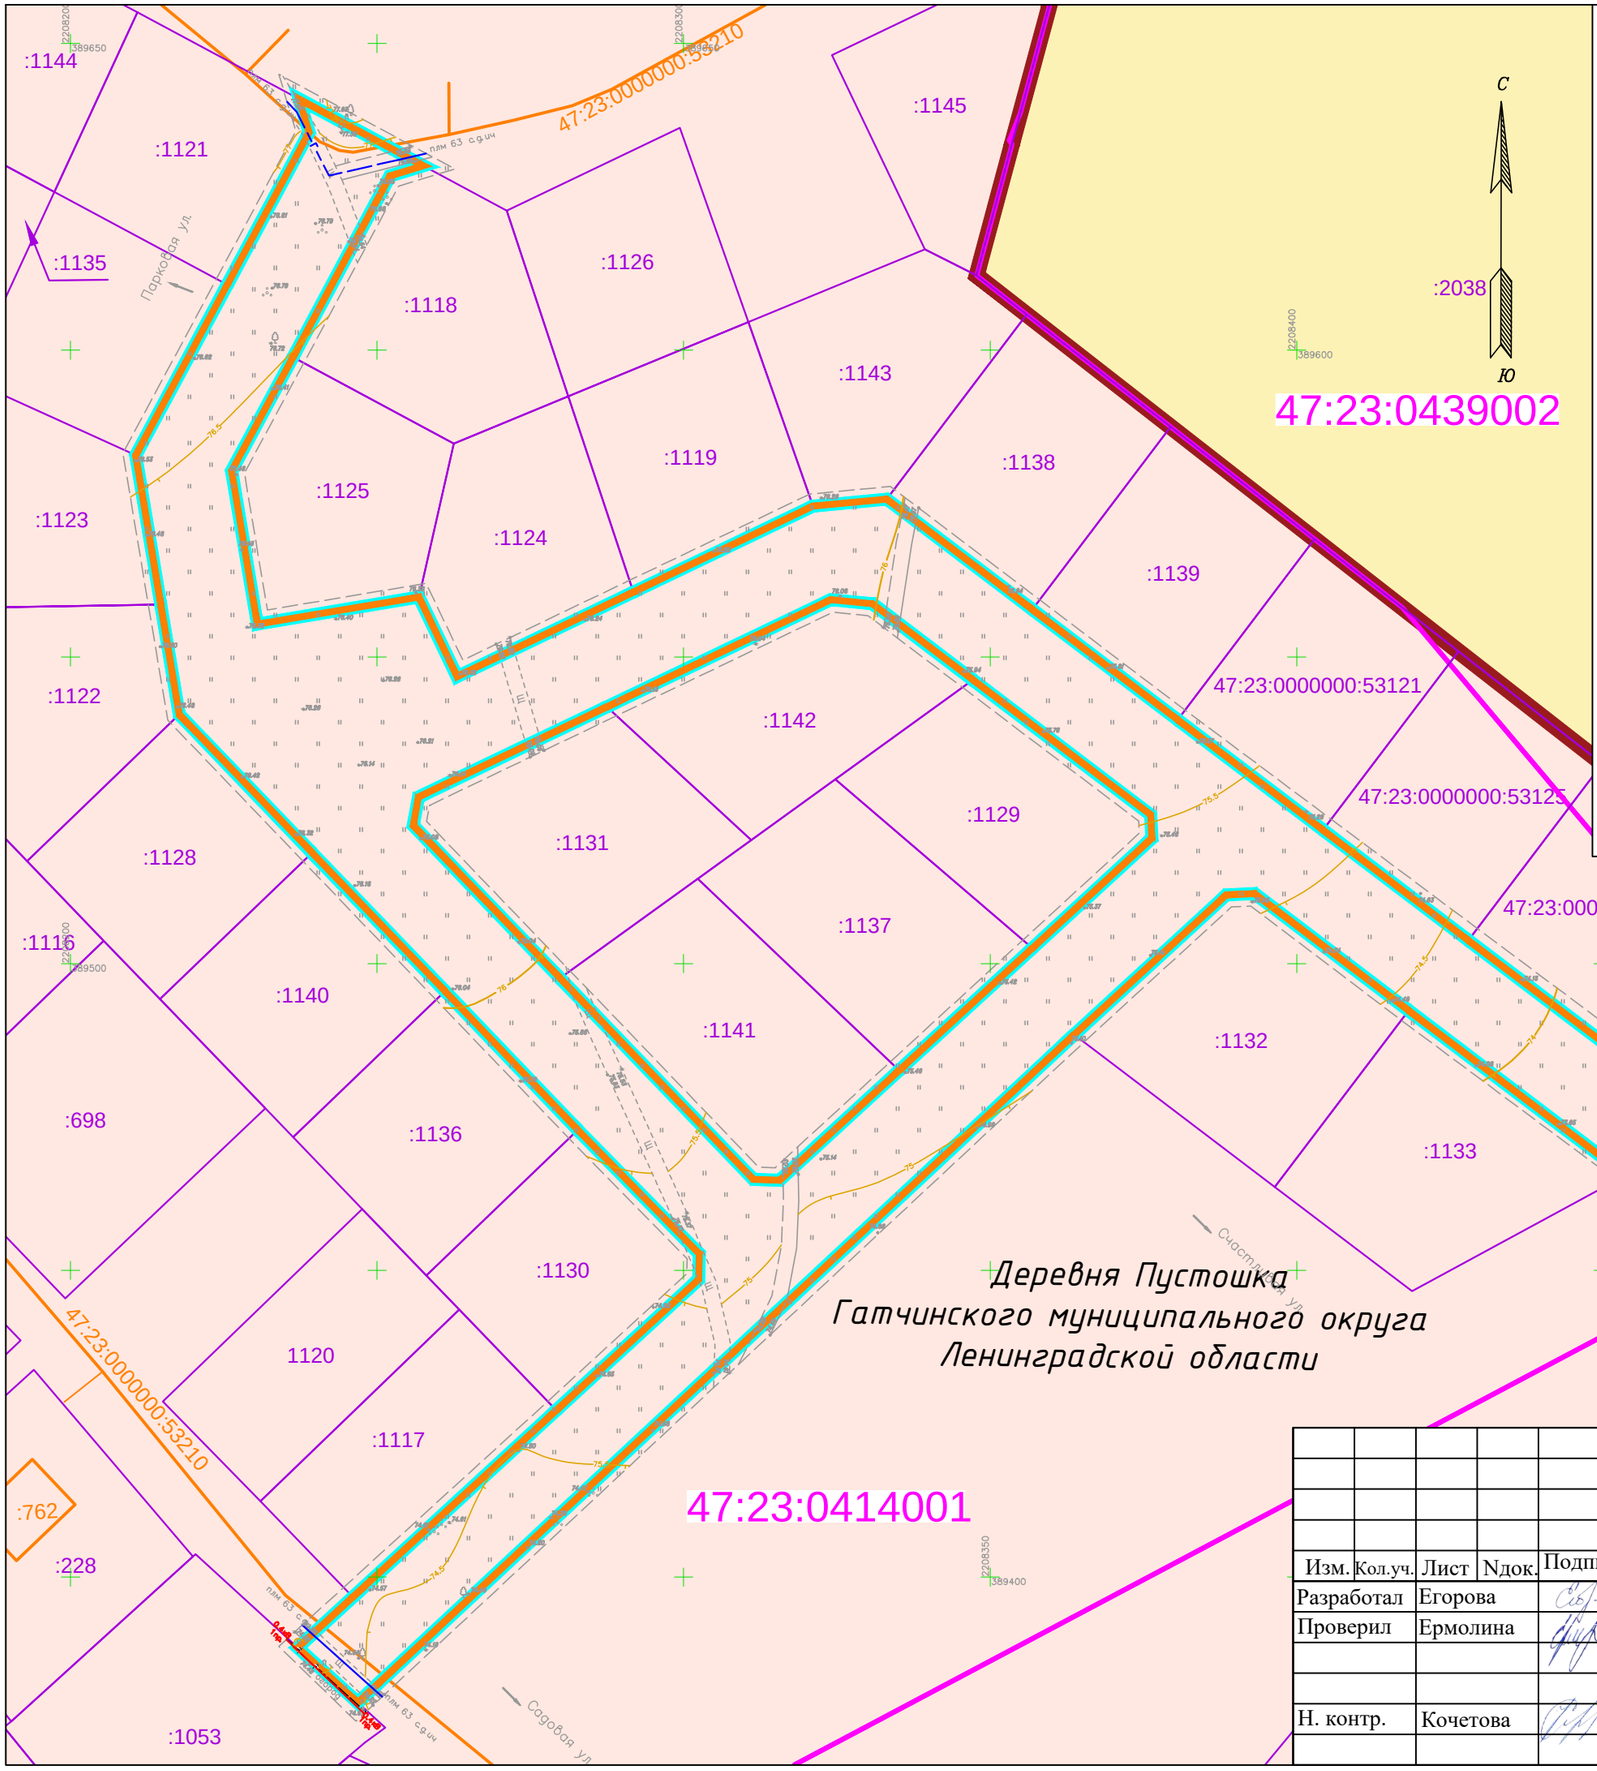

Условные обозначения:

- Границы территории, в отношении которой осуществляется подготовка проекта планировки территории
- Границы зоны размещения линейного объекта
- Границы населенных пунктов

Сведения ЕГРН:

- 47:25:0102009 — Границы и номера кадастровых кварталов
- :1137 — Границы и кадастровые номера существующих земельных участков, сведения о которых содержатся в ЕГРН
- :762 — Границы и кадастровые номера существующих объектов капитального строительства, сведения о которых содержатся в ЕГРН

Категории земель:

- Земли населенных пунктов
- Земли сельскохозяйственного назначения
- Категория не установлена

Инженерные сети:

- Воздушные линии электропередач 0,4 кВ
- Воздушные линии электропередач 10 кВ
- Сети газопровода

						Документация по планировке территории в составе проекта планировки и проекта межевания территории линейного объекта «Устройство улично-дорожной сети в части деревни Пустошка Гатчинского муниципального округа»
Изм.	Кол.уч.	Лист	Nдок.	Подпись	Дата	
Разработал		Егорова			2024	Проект планировки территории. Материалы по обоснованию
Проверил		Ермолина			2024	
Н. контр.		Кочетова			2024	Схема использования территории в период подготовки проекта планировки территории М 1:1000

Стадия	Лист	Листов
ППТ	1	1

ГЕО СЕРВИС