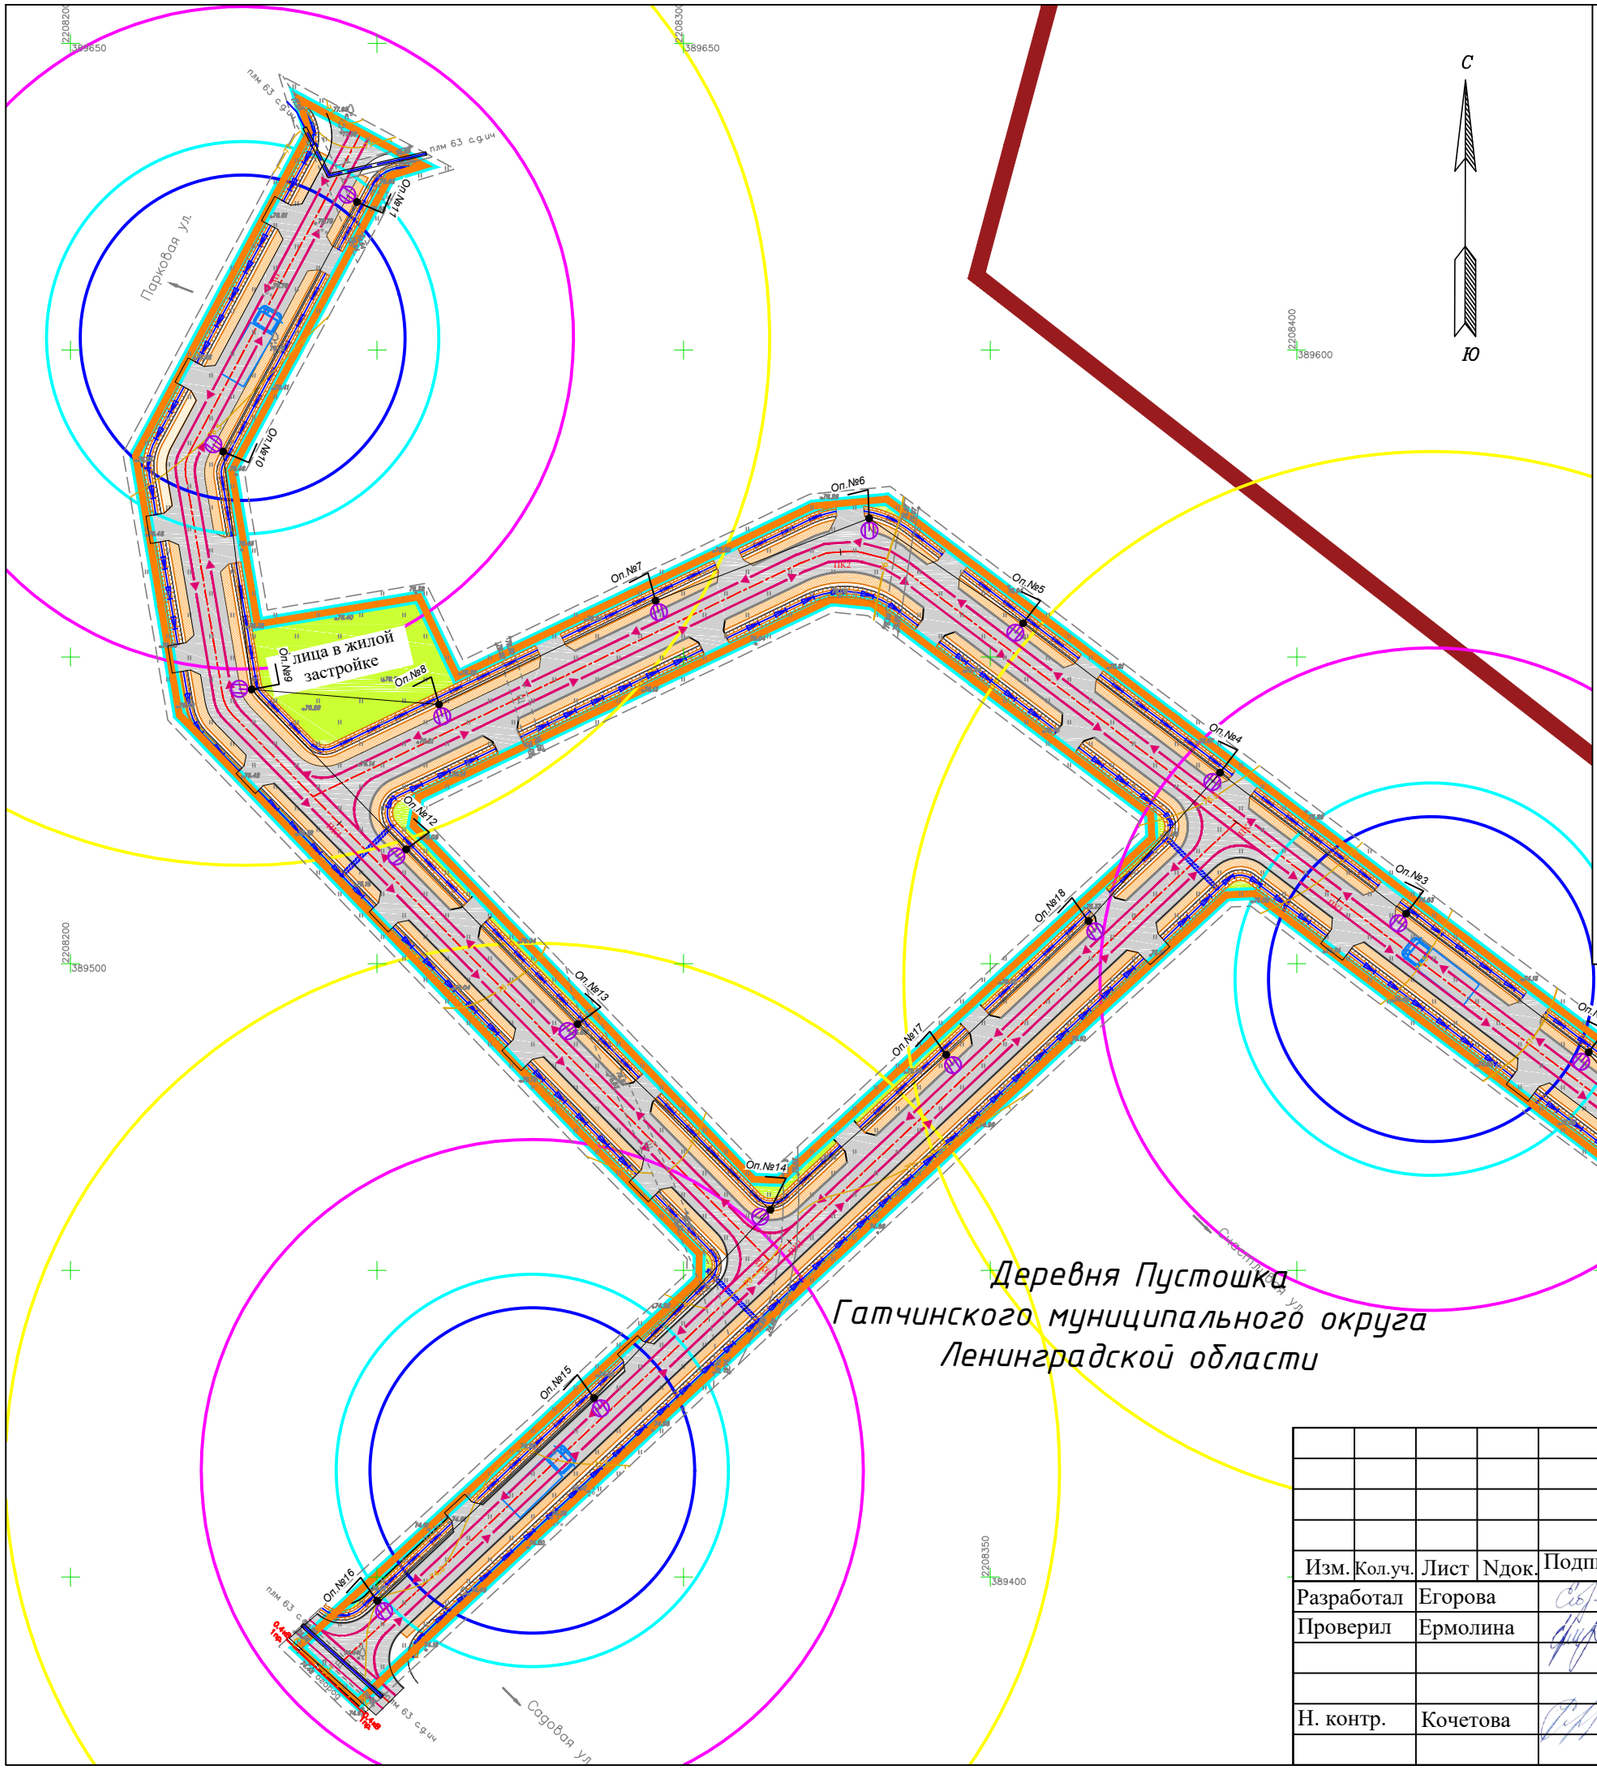

Условные обозначения:

- Границы территории, в отношении которой осуществляется подготовка проекта планировки территории
- Границы зоны размещения линейного объекта
- Границы населенных пунктов
- Ось автомобильной дороги, категория - улица в жилой застройке

Конструктивные элементы:

- Дорожное полотно (проектное)
- Тротуар (проектный)
- Газон (проектный)
- Откосы (проектные)
- Пути эвакуации
- Автомобильный транспорт, оборудованный цистерной

Границы территорий, подверженных риску возникновения чрезвычайных ситуаций природного и техногенного характера:

- Граница зоны полных разрушений (безвозвратных потерь) - 53 м
- Граница зоны сильных разрушений (безвозвратных потерь) - 64 м
- Граница зоны средних повреждений (безвозвратных потерь) - 108 м
- Граница зоны слабых разрушений (санитарных потерь) - 172 м
- Граница зоны расстекления (косвенных потерь) - 862 м

Изм.	Кол.уч.	Лист	Nдок.	Подпись	Дата	Документация по планировке территории в составе проекта планировки и проекта межевания территории линейного объекта «Устройство улично-дорожной сети в части деревни Пустошка Гатчинского муниципального округа»			
Разработал		Егорова			2024	Проект планировки территории. Материалы по обоснованию	Стадия	Лист	Листов
Проверил		Ермолина			2024		ППТ	1	1
Н. контр.		Кочетова			2024	Схема границ территорий, подверженных риску возникновения чрезвычайных ситуаций природного и техногенного характера М 1:1000	ГЕО СЕРВИС		