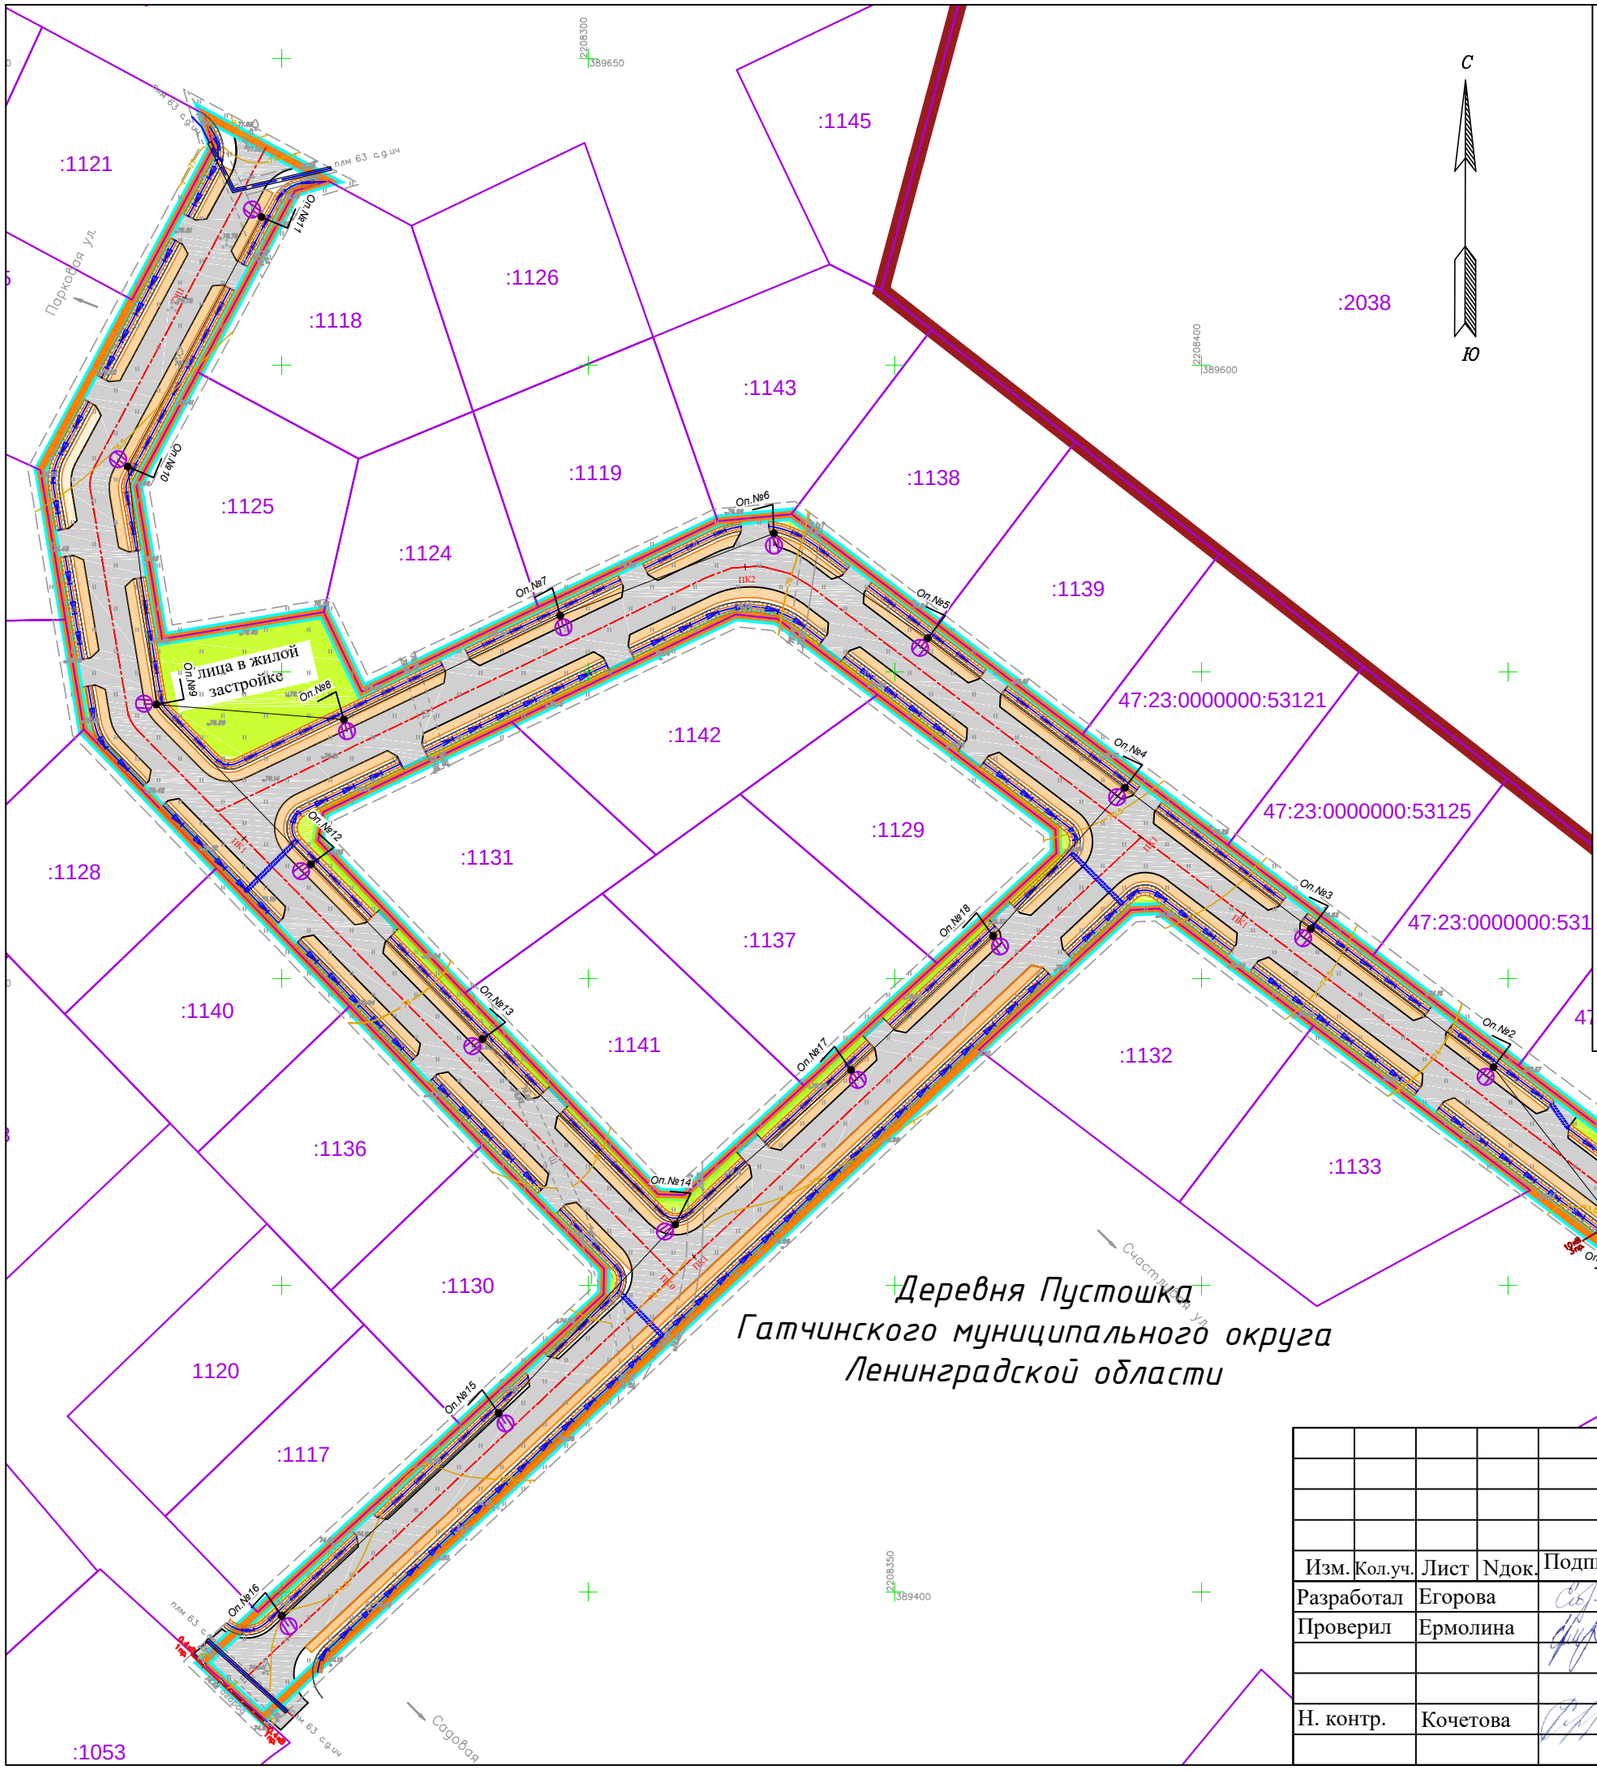


## Условные обозначения:

- Границы территории, в отношении которой осуществляется подготовка проекта планировки территории
- Границы зоны размещения линейного объекта
- Границы населенных пунктов
- :1137 — Границы и кадастровые номера существующих земельных участков, сведения о которых содержатся в ЕГРН
- Ось автомобильной дороги, категория - улица в жилой застройке

*Конструктивные элементы:*

- Дорожное полотно (проектное)
- Тротуар (проектный)
- Газон (проектный)
- Откосы (проектные)

*Инженерная инфраструктура:*

- Система водоотведения (проектная)
- Трубы водоотведения (проектные)
- Воздушные линии электропередач 0,4 кВ (существующие)
- Воздушные линии электропередач 10 кВ (существующие)
- Оп.№5 — Линии электропередач до 1 кВ, опоры освещения (проектные)
- Сети газопровода (существующего)
- Футляр для газопровода (проектируемый)

| Изм. | Кол.уч. | Лист | Nдок. | Подпись | Дата |
|---|---|---|---|---|---|
| Разработал | | Егорова | | | 2024 |
| Проверил | | Ермолина | | | 2024 |
| Н. контр. | | Кочетова | | | 2024 |

Документация по планировке территории в составе проекта планировки и проекта межевания территории линейного объекта «Устройство улично-дорожной сети в части деревни Пустошка Гатчинского муниципального округа»

Проект планировки территории. Материалы по обоснованию

| Стадия | Лист | Листов |
|---|---|---|
| ППТ | 1 | 1 |

Схема конструктивных и планировочных решений
М 1:1000

ГЕО СЕРВИС