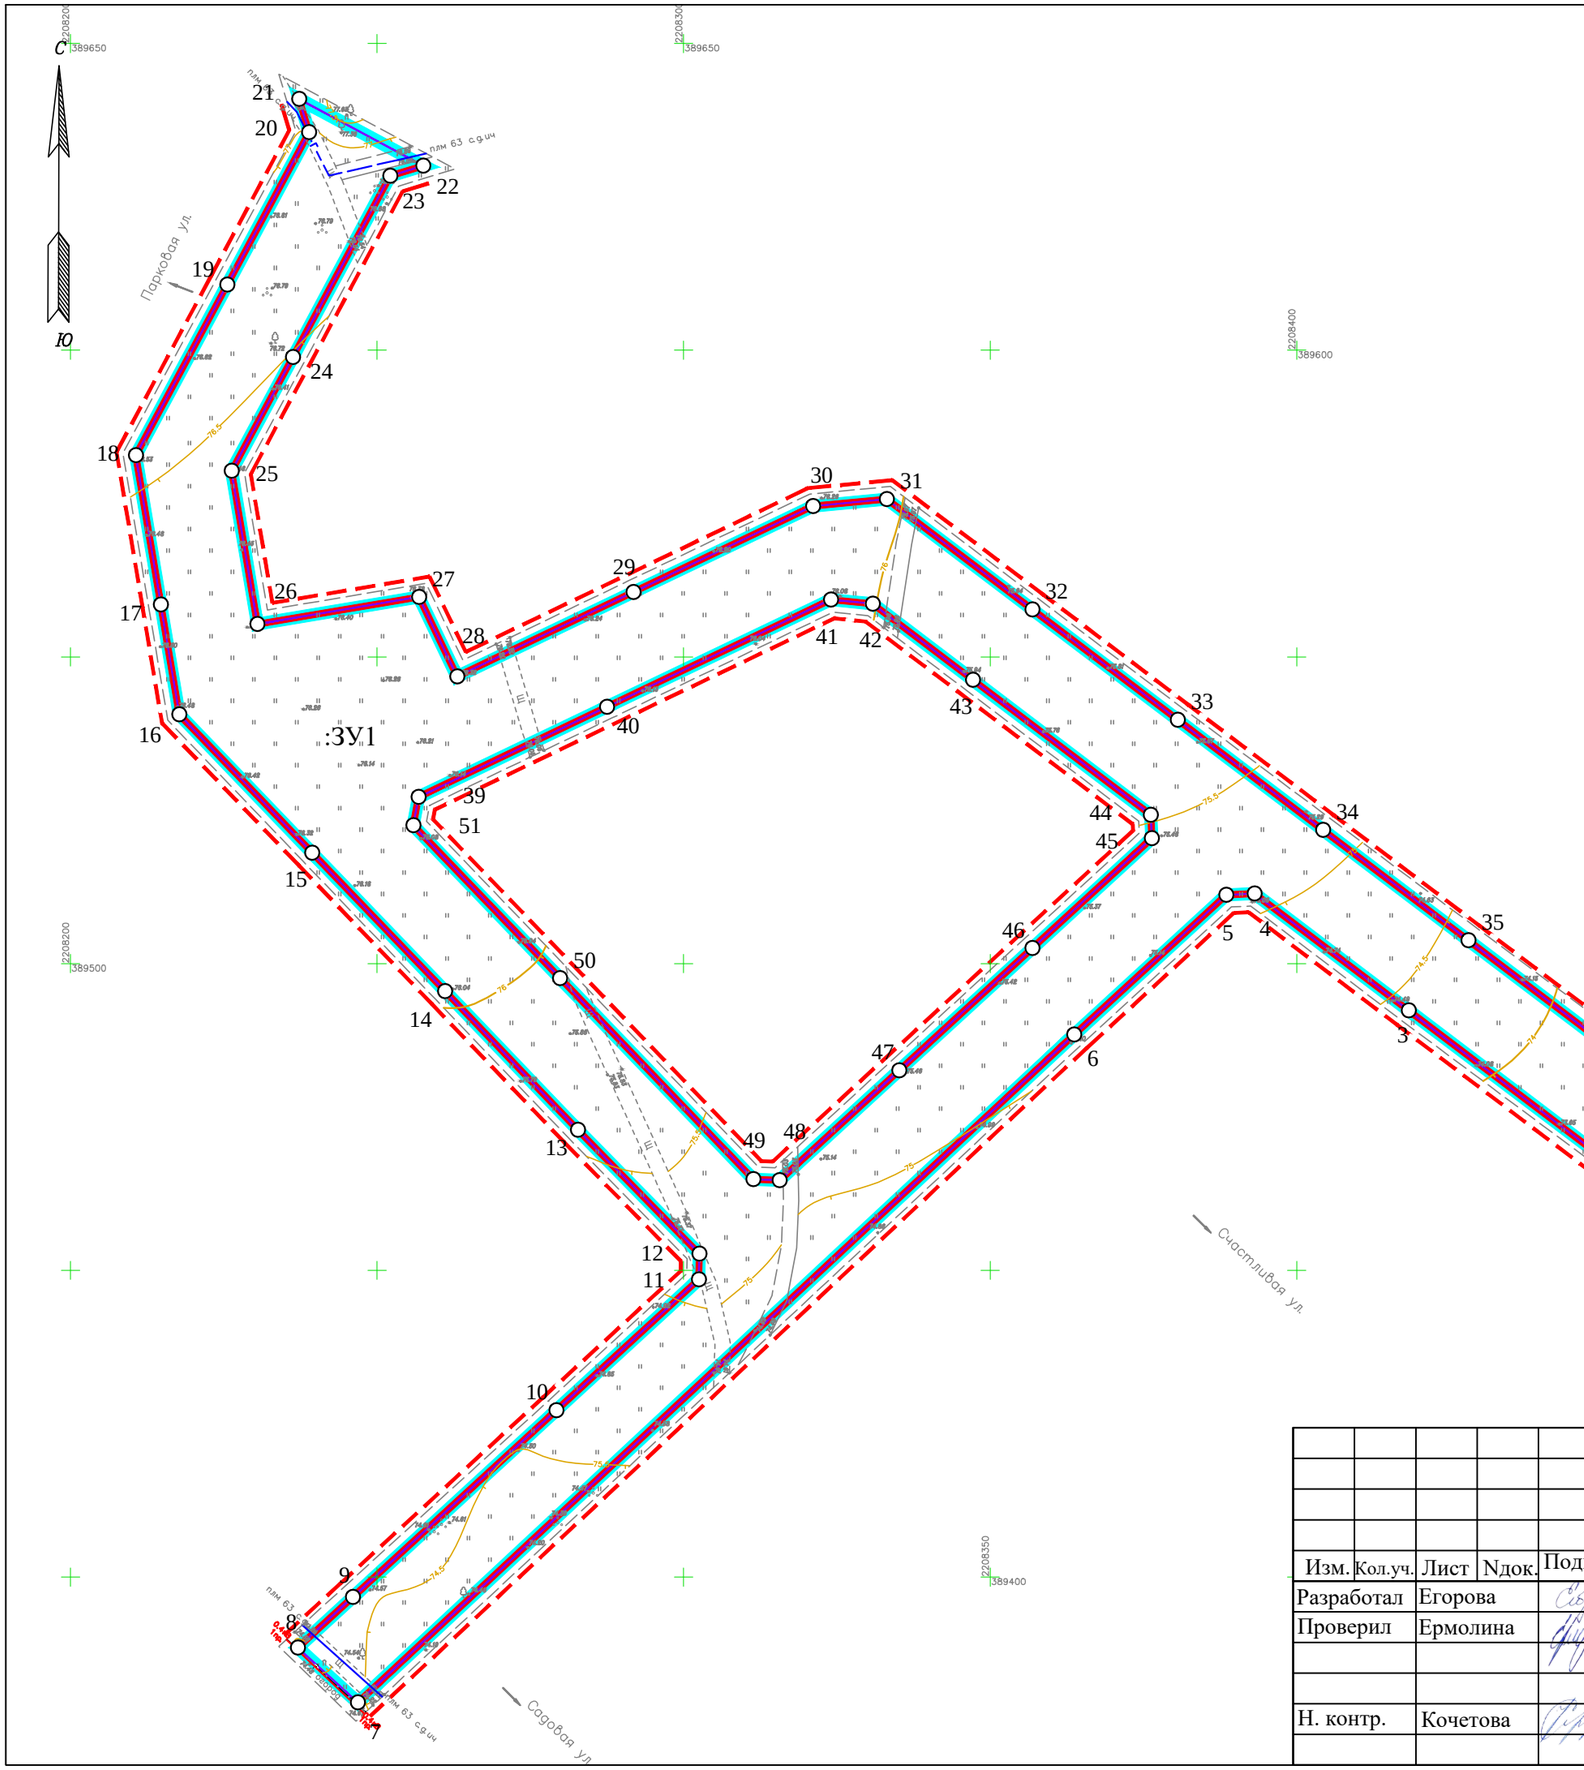

Условные обозначения:

- Границы планируемых элементов планировочной структуры (улично-дорожная сеть)
- Красные линии, утвержденные в составе проекта планировки территории
- Линии отступа от устанавливаемых красных линий в целях определения мест допустимого размещения зданий, строений сооружений
- Границы образуемых земельных участков
- :ЗУ1 — Условный номер образуемого земельного участка
- ○ 1 — Номера характерных точек границ образуемого земельного участка

Изм.	Кол.уч.	Лист	Nдок.	Подпись	Дата	Документация по планировке территории в составе проекта планировки и проекта межевания территории линейного объекта «Устройство улично-дорожной сети в части деревни Пустошка Гатчинского муниципального округа»			
Разработал		Егорова			2024	Проект межевания территории. Основная часть	Стадия	Лист	Листов
Проверил		Ермолина			2024		ПМТ	1	1
Н. контр.		Кочетова			2024	Чертеж межевания территории М 1:1000	ГЕО СЕРВИС		