



Схема примыкания к автомобильной дороге общего пользования

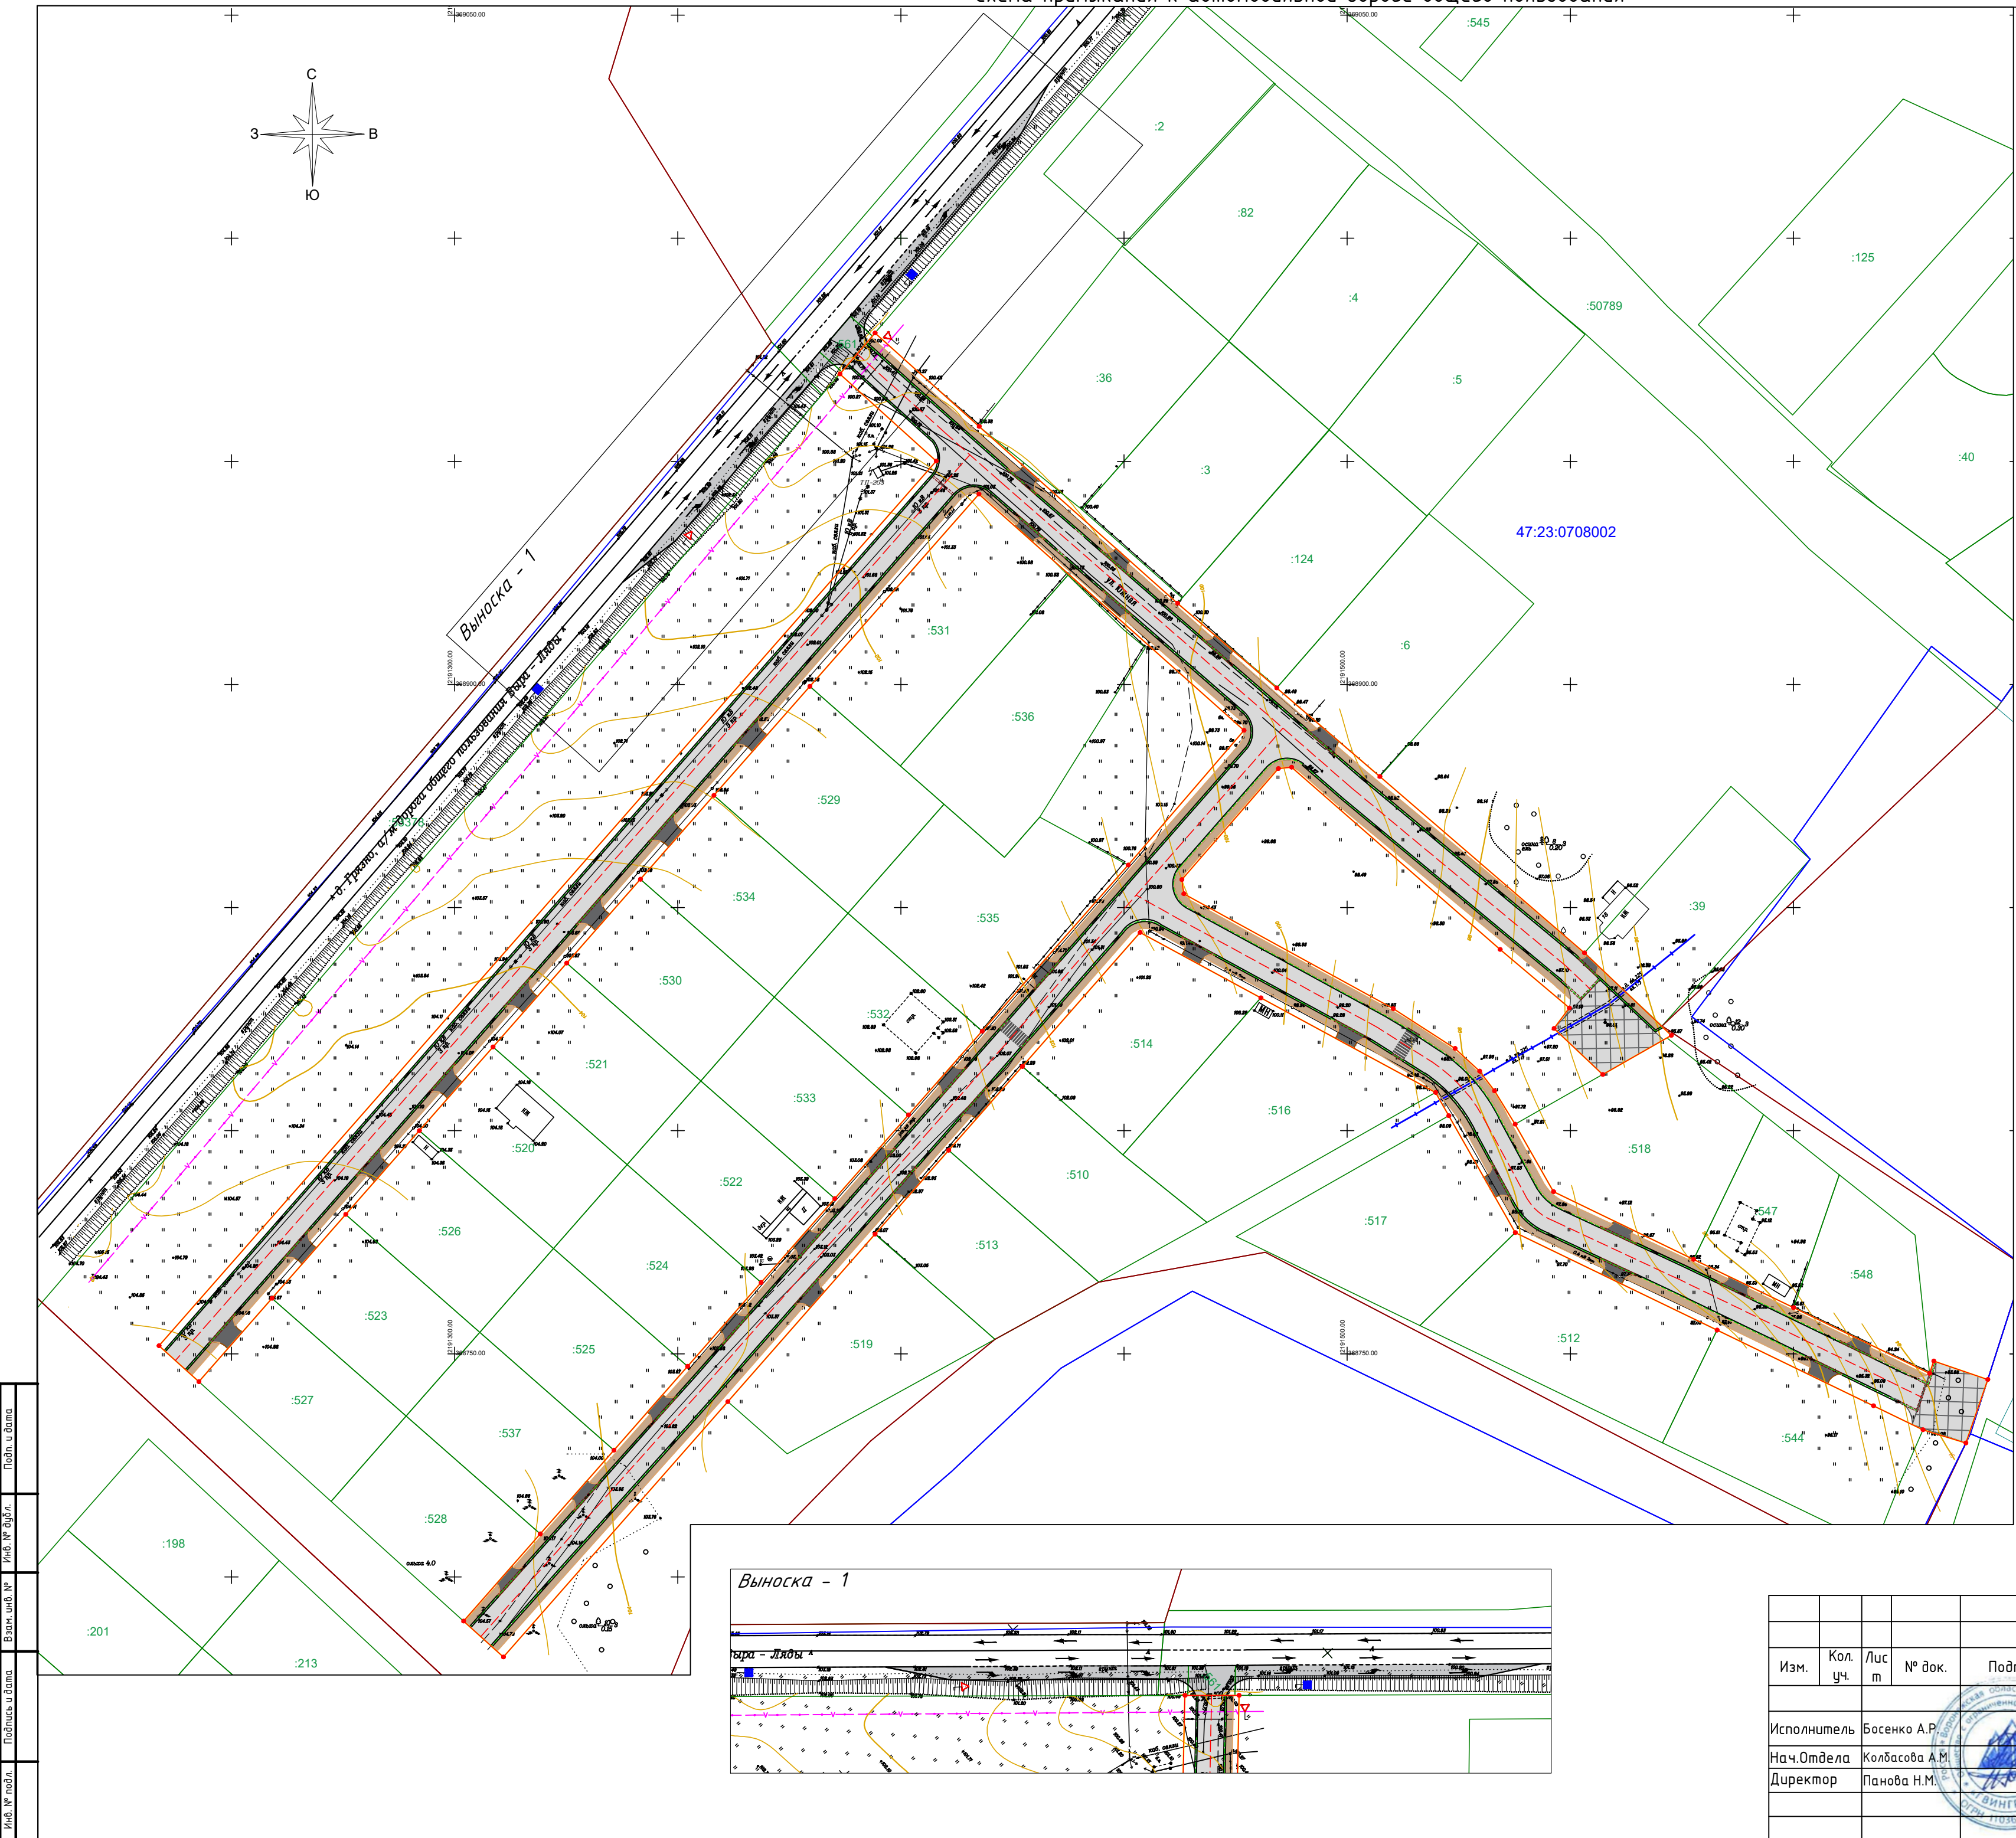

- Условные обозначения
- граница территории, в отношении которой осуществляется подготовка проекта планировки
  - граница зоны планируемого размещения линейных объектов
  - характеристическая точка границы зоны планируемого размещения линейных объектов
  - граница населенного пункта
  - граница кадастрового квартала
  - номер кадастрового квартала
  - граница земельного участка, сведения о которой содержатся в ЕГРН
  - кадастровый номер земельного участка, сведения о котором содержатся в ЕГРН
  - проезжая часть (асфальтовое покрытие, проектируемая)
  - тротуары (проектируемые)
  - разворотные площадки (проектируемые)
  - ось дороги (проектируемая)
  - подьезды (проектируемые)
  - лотки водоотведения (проектируемые)
  - футляр газопровода (проектируемый)

Изм.	Кол. уч.	Лист	№ док.	Подп.	Дата
Исполнитель	Босенко А.Р.	10.25			
Нач. Отдела	Колбасова А.М.	10.25			
Директор	Панова Н.М.	10.25			

Выноска - 1

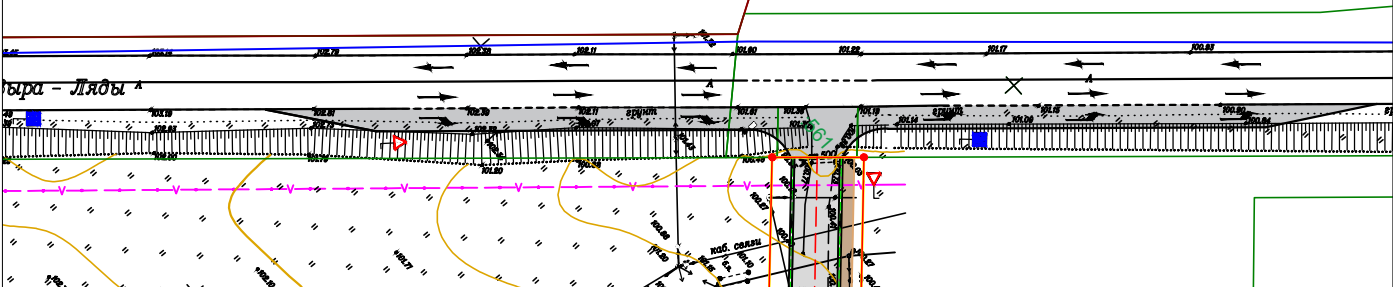

Система координат - МСК-47  
Система высот - Балтийская

Проект планировки территории линейного объекта: "Устройство улично-дорожной сети в части деревни Грязно Гатчинского муниципального округа"					
Изм.	Кол. уч.	Лист	№ док.	Подп.	Дата
Исполнитель	Босенко А.Р.	10.25			
Нач. Отдела	Колбасова А.М.	10.25			
Директор	Панова Н.М.	10.25			
Проект планировки территории		Стадия	Лист	Листов	
Схема примыкания к автомобильной дороге общего пользования		П	1	1	
Масштаб 1:1000		ООО "ГВИНГРЕЙС"			