

# КАРТА-ПЛАН ТЕРРИТОРИИ

## Пояснительная записка

**1. Сведения о территории выполнения комплексных кадастровых работ:** 47:25:0109067, город Гатчина Гатчинского муниципального округа Ленинградской области

(наименование субъекта Российской Федерации, муниципального образования, населенного пункта, уникальные учетные номера кадастровых кварталов, иные сведения, позволяющие определить местоположение территории, на которой выполняются комплексные кадастровые работы, например, наименование садоводческого или огороднического некоммерческого товарищества, гаражного кооператива, элемента планировочной структуры)

**2. Основания выполнения комплексных кадастровых работ:**

Наименование, дата и номер документа, на основании которого выполняются комплексные кадастровые работы: Распоряжение "Об организации выполнения комплексных кадастровых работ и исправления реестровых ошибок в 2025 году", "28" декабря 2024 г. , Р/0315/24

**3. Дата подготовки карты-плана территории:** "08" апреля 2025 г.

**4. Сведения о заказчике(ах) комплексных кадастровых работ:**

В отношении юридического лица, органа местного самоуправления муниципального района, муниципального округа или городского округа либо уполномоченного исполнительного органа государственной власти субъекта Российской Федерации:

полное или сокращенное (в случае, если имеется) наименование: Управление Росреестра по Ленинградской области

основной государственный регистрационный номер: 1037843045734

идентификационный номер налогоплательщика: 7815027624

В отношении физического лица или представителя физических или юридических лиц:

фамилия, имя, отчество (последнее - при наличии): -

страховой номер индивидуального лицевого счета в системе обязательного пенсионного страхования Российской Федерации (СНИЛС): -

Наименование и реквизиты документа, подтверждающие полномочия представителя заказчика(ов) комплексных кадастровых работ: -

Адрес электронной почты (для направления уведомления о результатах внесения сведений в Единый государственный реестр недвижимости): info@gmolo.ru

**5. Сведения об исполнителе комплексных кадастровых работ:**

Полное или сокращенное (в случае, если имеется) наименование и адрес юридического лица, с которым заключен государственный или муниципальный контракт либо договор подряда на выполнение комплексных кадастровых работ: Филиал ППК "Роскадастр" по Ленинградской области, г Санкт-Петербург, вн.тер.г. муниципальный округ Посадский, ул. Чапаева, д. 15 к. 2 литера Б

Фамилия, имя, отчество кадастрового инженера (последнее - при наличии): Ваганов Михаил Николаевич и основной государственный регистрационный номер кадастрового инженера индивидуального предпринимателя (ОГРНИП): -

Страховой номер индивидуального лицевого счета в системе обязательного пенсионного страхования Российской Федерации (СНИЛС) кадастрового инженера: 026-756-250-64

Уникальный реестровый номер кадастрового инженера в реестре саморегулируемой организации кадастровых инженеров и дата внесения сведений о физическом лице в такой реестр: А-2020, 2024-06-18

Полное или (в случае, если имеется) сокращенное наименование саморегулируемой организации кадастровых инженеров, членом которой является кадастровый инженер: Ассоциация "Союз кадастровых инженеров"

Контактный телефон: -

Почтовый адрес и адрес электронной почты, по которым осуществляется связь с кадастровым инженером: г. Санкт-Петербург, вн.тер.г. муниципальный округ Посадский, ул. Чапаева, д. 15 к. 2 литера Б  
vaganov\_mn@mail.ru

| 6. Перечень документов, использованных при подготовке карты-плана территории   |                             |            |                        |  |               |
|--|-----------------------------|------------|------------------------|--|---------------|
| № п/п  | Реквизиты документа         |            |                        |  |               |
|  | Вид                         | Дата       | Номер                  | Наименование   | Иные сведения |
| 1  | 2                           | 3          | 4                      | 5  | 6             |
| 1  | Кадастровый план территории | 04.04.2025 | КУВИ-001/2025-82792469 | Кадастровый план территории кадастрового квартала 47:25:0109067  | -             |
| 2  | Иной документ               | 28.12.2024 | Р/0315/24              | Распоряжение "Об организации выполнения комплексных кадастровых работ и исправления реестровых ошибок в 2025 году"             | -             |
| 3  | Иной документ               | 04.04.2025 | б/н                    | Архивные документы, материалы ГФДЗ   | -             |
| 4  | Иной документ               | 01.01.2021 | б/н                    | Цифровые ортофотопланы масштаба 1:500 Гатчинского городского поселения Гатчинского муниципального района Ленинградской области | -             |
| 7. Пояснения к карте-плану территории  |                             |            |                        |  |               |
| <p>1. На территории кадастрового квартала 47:25:0109067, в соответствии с Распоряжением Росреестра от 28.12.2024 № Р/0315/24 «Об организации выполнения комплексных кадастровых работ и исправления реестровых ошибок в 2025 году», выполнены комплексные кадастровые работы (далее – ККР). Кадастровый квартал 47:25:0109067 расположен в границах Ленинградской области на территории Гатчинского муниципального района.</p> <p>Карта-план территории подготовлена в соответствии с требованиями Федерального закона № 221 от 24.07.2007 «О кадастровой деятельности» (далее – Закон о кадастровой деятельности), Приказа Федеральной службы государственной регистрации, кадастра и картографии № П/0337 от 04.08.2021 г. «Об установлении формы карты-плана территории, формы акта согласования местоположения границ земельных участков при выполнении комплексных кадастровых работ и требований к их подготовке» (далее – Приказ № П/0337), а также основании:</p> <ul style="list-style-type: none"> <li>- сведений, содержащихся в Едином государственном реестре недвижимости (далее – ЕГРН);</li> <li>- картографической основы;</li> <li>- цифровые ортофотопланы масштаба 1:500 и 1:2000;</li> <li>- материалов землеустроительной документации, содержащихся в государственном фонде данных, полученных в результате проведения землеустройства;</li> <li>- ситуационных и поэтажных планов, содержащихся в технических паспортах, расположенных на земельных участках объектов недвижимости, которые находятся в архивах организаций по государственному техническому учету и (или) технической инвентаризации;</li> <li>- планово-картографических материалов, имеющихся в органах местного самоуправления муниципального района;</li> <li>- документов о правах на землю и иных содержащихся сведениях о местоположении границ земельных участков.</li> </ul> <p>При подготовке карты-плана территории применялся фотограмметрический метод определения координат характерных точек, что не противоречит Закону о кадастровой деятельности. В соответствии с п. 7 Требований Приказа № П/0337 данный метод определения координат характерных точек не подразумевает включения в карту-план территории разделов "Сведения о пунктах геодезической сети и средствах измерений", "Схема геодезических построений".</p> <p>По сведениям ЕГРН в границах кадастрового квартала расположено 11 земельных участков, в том числе 11 ранее учтенных и учтенных земельных участков, границы которых установлены в соответствии с требованиями земельного законодательства РФ. Также, в границах квартала расположено 11 объектов капитального строительства, в том числе 1 ранее учтенных и учтенных ОКС, границы которых установлены.</p> <p>В ходе выполнения ККР было установлено:</p> <ul style="list-style-type: none"> <li>- 10 объекта капитального строительства, в отношении которых осуществлено уточнение местоположения на земельных участках;</li> <li>- 4 земельных участка, в отношении которых осуществлено исправление реестровой ошибки в местоположении границ.</li> </ul> <p>В рамках проведения кадастровых работ были исправлены реестровые ошибки в земельных участках с кадастровыми номерами 47:25:0109067:12, 47:25:0109067:14, 47:25:0109067:4, 47:25:0109064:10 с целью устранения чересполосиц со смежными землепользователями и несоответствия границ их фактическому местоположению.</p> |                             |            |                        |  |               |

#### 7. Пояснения к карте-плану территории

Просим снять с государственного кадастрового учета часть земельного участка 47:25:0109067:14/2 в связи с тем, что данная часть является самостоятельным объектом и должна быть внесена в ЕГРН как самостоятельный объект.

**Сведения о пунктах геодезической сети и средствах измерений**

**1. Сведения о пунктах геодезической сети:**

| № п/п | Вид геодезической сети | Название пункта геодезической сети и тип знака | Система координат пункта геодезической сети | Координаты пункта, м |   | Дата обследования -    |               |                     |
|-------|------------------------|--|---|----------------------|---|------------------------|---------------|---------------------|
|       |                        |  |   |                      |   | Сведения о состоянии   |               |                     |
|       |                        |  |   | X                    | Y | наружного знака пункта | центра пункта | марки центра пункта |
| 1     | 2                      | 3  | 4   | 5                    | 6 | 7                      | 8             | 9                   |
| 1     | -                      | -  | -   | -                    | - | -                      | -             | -                   |

**2. Сведения об использованных средствах измерений**

| № п/п | Наименование и обозначение типа средства измерений - прибора (инструмента, аппаратуры) | Заводской или серийный номер средства измерений | Реквизиты свидетельства о поверке прибора (инструмента, аппаратуры) и (или) срок действия поверки |
|-------|--|---|---|
| 1     | 2  | 3   | 4   |
| 1     | Стереофотограмметрический комплекс PHOTOMOD StereoDraw                                 | 231   | ЦФС PHOTOMOD локальная лицензия   |

# Сведения об уточняемых земельных участках, необходимые для исправления реестровых ошибок в сведениях о местоположении их границ

1. Сведения о характерных точках границ уточняемого земельного участка с кадастровым номером 47:25:0109067:12 :

Система координат МСК 47 зона 2

Зона № 2

| Обозначение<br>характерных<br>точек границ | Координаты, м  |            |  |            | Метод<br>определения<br>координат | Формулы, примененные<br>для расчета средней<br>квадратической<br>погрешности<br>определения координат<br>характерных точек<br>границ (Mt), с<br>подставленными в такие<br>формулы значениями и<br>итоговые (вычисленные)<br>значения Mt, м | Описание<br>закрепле<br>ния точки |
|--|--|------------|--|------------|-----------------------------------|--|-----------------------------------|
|  | содержатся в Едином<br>государственном<br>реестре недвижимости |            | определены в<br>результате<br>выполнения<br>комплексных<br>кадастровых работ |            |                                   |  |                                   |
|  | X  | Y          | X  | Y          |                                   |  |                                   |
| 1  | 2  | 3          | 4  | 5          | 6                                 | 7  | 8                                 |
|  |  |            |  |            |                                   | -  |                                   |
| 1  | 396246.27  | 2200146.48 | 396246.27  | 2200146.48 | Фотограмметрич<br>еский метод     | Mt = 0,20  | Закрепление<br>отсутствует        |
| 2  | 396248.76  | 2200167.22 | 396248.76  | 2200167.22 | Фотограмметрич<br>еский метод     | Mt = 0,20  | Закрепление<br>отсутствует        |
| 3  | 396208.98  | 2200175.08 | 396208.98  | 2200175.08 | Фотограмметрич<br>еский метод     | Mt = 0,20  | Закрепление<br>отсутствует        |
| 4  | 396200.41  | 2200158.27 | 396200.41  | 2200158.27 | Фотограмметрич<br>еский метод     | Mt = 0,20  | Закрепление<br>отсутствует        |
| 5  | 396198.00  | 2200153.66 | 396198.00  | 2200153.67 | Фотограмметрич<br>еский метод     | Mt = 0,20  | Закрепление<br>отсутствует        |
| 6  | 396223.22  | 2200149.71 | 396223.22  | 2200149.71 | Фотограмметрич<br>еский метод     | Mt = 0,20  | Закрепление<br>отсутствует        |
| н1У  | -  | -          | 396245.89  | 2200146.54 | Фотограмметрич<br>еский метод     | Mt = 0,20  | Закрепление<br>отсутствует        |
| 1  | 396246.27  | 2200146.48 | 396246.27  | 2200146.48 | Фотограмметрич<br>еский метод     | Mt = 0,20  | Закрепление<br>отсутствует        |

2. Сведения о частях границ уточняемого земельного участка с кадастровым номером 47:25:0109067:12 :

| Обозначение части границ |       | Горизонтальное проложение (S), м | Описание прохождения части границ | Сведения о согласовании местоположения границ (согласовано/спорное) |
|--------------------------|-------|----------------------------------|-----------------------------------|---|
| от т.                    | до т. |                                  |                                   |   |
| 1                        | 2     | 3                                | 4                                 | 5   |
| 1                        | 2     | 20.89                            | -                                 | -   |
| 2                        | 3     | 40.55                            | -                                 | -   |
| 3                        | 4     | 18.87                            | -                                 | -   |
| 4                        | 5     | 5.19                             | -                                 | -   |
| 5                        | 6     | 25.53                            | -                                 | -   |
| 6                        | н1У   | 22.89                            | -                                 | -   |
| н1У                      | 1     | 0.38                             | -                                 | -   |

| <b>3. Сведения о характеристиках уточняемого земельного участка с кадастровым номером 47:25:0109067:12 :</b> |   |  |
|--|---|--|
| <b>№ п/п</b>   | <b>Наименование характеристики</b>  | <b>Значение характеристики</b>   |
| <b>1</b>   | <b>2</b>  | <b>3</b>   |
| 1.   | Адрес земельного участка  | Российская Федерация, 188301, Ленинградская область, м.о Гатчинский, город Гатчина, шоссе Корпиковское, дом 12 |
| 1.1.   | Сведения о местоположении земельного участка (при отсутствии адреса) в структурированном в соответствии с федеральной информационной адресной системой виде                                 | -  |
| 1.2.   | Дополнительные сведения о местоположении земельного участка   | -  |
| 2.   | Площадь земельного участка $\pm$ величина погрешности определения (вычисления) площади ( $P \pm \Delta P$ ), м2   | $983 \pm 22$   |
| 3.   | Формула, примененная для расчета предельной допустимой погрешности определения площади земельного участка, с подставленными значениями и итоговые (вычисленные) значения ( $\Delta P$ ), м2 | $\Delta P = 3.5 * M_t * \sqrt{P} = 3.5 * 0,2 * \sqrt{983} = 22$  |
| 4.   | Площадь земельного участка согласно сведениям Единого государственного реестра недвижимости (Ркад), м2  | 982  |
| 5.   | Оценка расхождения Р и Ркад ( $P - P_{кад}$ ), м2   | 1  |
| 6.   | Предельные минимальный и максимальный размеры земельного участка ( $R_{мин}$ и $R_{макс}$ ), м2   | -<br>-   |
| 7.   | Кадастровый номер или иной государственный учетный номер (инвентарный) объекта недвижимости, расположенного на земельном участке  | -  |
| 8.   | Вид (виды) разрешенного использования   | для размещения существующего жилого дома   |
| 8.1.   | Дополнительные сведения об использовании земельного участка   | -  |
| 9.   | Сведения о земельных участках (землях общего пользования, территории общего пользования), посредством которых обеспечивается доступ   | Земли общего пользования   |
| 10.  | Иные сведения   | -  |
| <b>4. Пояснения к сведениям об уточняемом земельном участке с кадастровым номером 47:25:0109067:12 :</b>     |   |  |
| 1.   | -   |  |

# Сведения об уточняемых земельных участках, необходимые для исправления реестровых ошибок в сведениях о местоположении их границ

1. Сведения о характерных точках границ уточняемого земельного участка с кадастровым номером 47:25:0109067:4 :

Система координат МСК 47 зона 2

Зона № 2

| Обозначение<br>характерных<br>точек границ | Координаты, м  |            |  |            | Метод<br>определения<br>координат | Формулы, примененные<br>для расчета средней<br>квадратической<br>погрешности<br>определения координат<br>характерных точек<br>границ (Mt), с<br>подставленными в такие<br>формулы значениями и<br>итоговые (вычисленные)<br>значения Mt, м | Описание<br>закрепле<br>ния точки |
|--|--|------------|--|------------|-----------------------------------|--|-----------------------------------|
|  | содержатся в Едином<br>государственном<br>реестре недвижимости |            | определены в<br>результате<br>выполнения<br>комплексных<br>кадастровых работ |            |                                   |  |                                   |
|  | X  | Y          | X  | Y          |                                   |  |                                   |
| 1  | 2  | 3          | 4  | 5          | 6                                 | 7  | 8                                 |
|  |  |            |  |            |                                   | -  |                                   |
| 7  | 396176.47  | 2200105.04 | 396176.47  | 2200105.04 | Фотограмметрич<br>еский метод     | Mt = 0,20  | Закрепление<br>отсутствует        |
| 8  | 396173.34  | 2200089.80 | 396173.98  | 2200088.76 | Фотограмметрич<br>еский метод     | Mt = 0,20  | Закрепление<br>отсутствует        |
| н2У  | -  | -          | 396200.36  | 2200084.26 | Фотограмметрич<br>еский метод     | Mt = 0,20  | Закрепление<br>отсутствует        |
| 9  | 396206.43  | 2200083.95 | 396207.11  | 2200083.42 | Фотограмметрич<br>еский метод     | Mt = 0,20  | Закрепление<br>отсутствует        |
| н3У  | -  | -          | 396208.68  | 2200096.08 | Фотограмметрич<br>еский метод     | Mt = 0,20  | Закрепление<br>отсутствует        |
| 10   | 396207.89  | 2200100.37 | 396208.96  | 2200100.11 | Фотограмметрич<br>еский метод     | Mt = 0,20  | Закрепление<br>отсутствует        |
| 11   | 396200.62  | 2200101.67 | 396200.62  | 2200101.67 | Фотограмметрич<br>еский метод     | Mt = 0,20  | Закрепление<br>отсутствует        |
| 7  | 396176.47  | 2200105.04 | 396176.47  | 2200105.04 | Фотограмметрич<br>еский метод     | Mt = 0,20  | Закрепление<br>отсутствует        |

2. Сведения о частях границ уточняемого земельного участка с кадастровым номером 47:25:0109067:4 :

| Обозначение части границ |       | Горизонтальное проложение (S), м | Описание прохождения части границ | Сведения о согласовании местоположения границ (согласовано/спорное) |
|--------------------------|-------|----------------------------------|-----------------------------------|---|
| от т.                    | до т. |                                  |                                   |   |
| 1                        | 2     | 3                                | 4                                 | 5   |
| 7                        | 8     | 16.47                            | -                                 | -   |
| 8                        | н2У   | 26.76                            | -                                 | -   |
| н2У                      | 9     | 6.80                             | -                                 | -   |
| 9                        | н3У   | 12.76                            | -                                 | -   |
| н3У                      | 10    | 4.04                             | -                                 | -   |
| 10                       | 11    | 8.48                             | -                                 | -   |
| 11                       | 7     | 24.38                            | -                                 | -   |

| <b>3. Сведения о характеристиках уточняемого земельного участка с кадастровым номером 47:25:0109067:4 :</b> |   |  |
|---|---|--|
| <b>№ п/п</b>  | <b>Наименование характеристики</b>  | <b>Значение характеристики</b>   |
| <b>1</b>  | <b>2</b>  | <b>3</b>   |
| 1.  | Адрес земельного участка  | Российская Федерация, 188301, Ленинградская область, м.о Гатчинский, город Гатчина, улица Перегудова, земельный участок 16 |
| 1.1.  | Сведения о местоположении земельного участка (при отсутствии адреса) в структурированном в соответствии с федеральной информационной адресной системой виде                                 | -  |
| 1.2.  | Дополнительные сведения о местоположении земельного участка   | -  |
| 2.  | Площадь земельного участка $\pm$ величина погрешности определения (вычисления) площади ( $P \pm \Delta P$ ), м2   | $562 \pm 17$   |
| 3.  | Формула, примененная для расчета предельной допустимой погрешности определения площади земельного участка, с подставленными значениями и итоговые (вычисленные) значения ( $\Delta P$ ), м2 | $\Delta P = 3.5 * M_t * \sqrt{P} = 3.5 * 0,2 * \sqrt{562} = 17$  |
| 4.  | Площадь земельного участка согласно сведениям Единого государственного реестра недвижимости (Ркад), м2  | 561  |
| 5.  | Оценка расхождения Р и Ркад ( $P - P_{кад}$ ), м2   | 1  |
| 6.  | Предельные минимальный и максимальный размеры земельного участка ( $R_{мин}$ и $R_{макс}$ ), м2   | -<br>-   |
| 7.  | Кадастровый номер или иной государственный учетный номер (инвентарный) объекта недвижимости, расположенного на земельном участке  | 47:25:0109067:16   |
| 8.  | Вид (виды) разрешенного использования   | для размещения существующего жилого дома   |
| 8.1.  | Дополнительные сведения об использовании земельного участка   | -  |
| 9.  | Сведения о земельных участках (землях общего пользования, территории общего пользования), посредством которых обеспечивается доступ   | Земли общего пользования   |
| 10.   | Иные сведения   | -  |
| <b>4. Пояснения к сведениям об уточняемом земельном участке с кадастровым номером 47:25:0109067:4 :</b>     |   |  |
| 1.  | -   |  |



# Сведения об уточняемых земельных участках, необходимые для исправления реестровых ошибок в сведениях о местоположении их границ

1. Сведения о характерных точках границ уточняемого земельного участка с кадастровым номером 47:25:0109067:14 :

Система координат МСК 47 зона 2

Зона № 2

| Обозначение<br>характерных<br>точек границ | Координаты, м  |            |  |            | Метод<br>определения<br>координат | Формулы, примененные<br>для расчета средней<br>квадратической<br>погрешности<br>определения координат<br>характерных точек<br>границ (Mt), с<br>подставленными в такие<br>формулы значениями и<br>итоговые (вычисленные)<br>значения Mt, м | Описание<br>закрепле<br>ния точки |
|--|--|------------|--|------------|-----------------------------------|--|-----------------------------------|
|  | содержатся в Едином<br>государственном<br>реестре недвижимости |            | определены в<br>результате<br>выполнения<br>комплексных<br>кадастровых работ |            |                                   |  |                                   |
|  | X  | Y          | X  | Y          |                                   |  |                                   |
| 1  | 2  | 3          | 4  | 5          | 6                                 | 7  | 8                                 |
|  |  |            |  |            |                                   | -  |                                   |
| 12   | 396192.72  | 2200142.88 | 396193.20  | 2200143.33 | Фотограмметрич<br>еский метод     | Mt = 0,20  | Закрепление<br>отсутствует        |
| 13   | 396197.58  | 2200153.20 | 396198.00  | 2200153.67 | Фотограмметрич<br>еский метод     | Mt = 0,20  | Закрепление<br>отсутствует        |
| н4У  | -  | -          | 396200.32  | 2200158.10 | Фотограмметрич<br>еский метод     | Mt = 0,20  | Закрепление<br>отсутствует        |
| 14   | 396199.84  | 2200158.38 | 396199.84  | 2200158.38 | Фотограмметрич<br>еский метод     | Mt = 0,20  | Закрепление<br>отсутствует        |
| 15   | 396188.03  | 2200165.63 | 396188.03  | 2200165.63 | Фотограмметрич<br>еский метод     | Mt = 0,20  | Закрепление<br>отсутствует        |
| 16   | 396171.51  | 2200174.49 | 396171.51  | 2200174.49 | Фотограмметрич<br>еский метод     | Mt = 0,20  | Закрепление<br>отсутствует        |
| 17   | 396171.19  | 2200174.16 | 396171.19  | 2200174.16 | Фотограмметрич<br>еский метод     | Mt = 0,20  | Закрепление<br>отсутствует        |
| 18   | 396163.71  | 2200159.46 | 396163.60  | 2200159.53 | Фотограмметрич<br>еский метод     | Mt = 0,20  | Закрепление<br>отсутствует        |
| 12   | -  | -          | 396192.72  | 2200142.88 | Фотограмметрич<br>еский метод     | Mt = 0,20  | Закрепление<br>отсутствует        |
| н5У  | -  | -          | 396192.96  | 2200142.74 | Фотограмметрич<br>еский метод     | Mt = 0,20  | Закрепление<br>отсутствует        |
| 12   | 396192.72  | 2200142.88 | 396193.20  | 2200143.33 | Фотограмметрич<br>еский метод     | Mt = 0,20  | Закрепление<br>отсутствует        |

2. Сведения о частях границ уточняемого земельного участка с кадастровым номером 47:25:0109067:14 :

| Обозначение части границ |       | Горизонтальное проложение (S), м | Описание прохождения части границ | Сведения о согласовании местоположения границ (согласовано/спорное) |
|--------------------------|-------|----------------------------------|-----------------------------------|---|
| от т.                    | до т. |                                  |                                   |   |
| 1                        | 2     | 3                                | 4                                 | 5   |
| 12                       | 13    | 11.40                            | -                                 | -   |
| 13                       | н4У   | 5.00                             | -                                 | -   |
| н4У                      | 14    | 0.56                             | -                                 | -   |
| 14                       | 15    | 13.86                            | -                                 | -   |
| 15                       | 16    | 18.75                            | -                                 | -   |
| 16                       | 17    | 0.46                             | -                                 | -   |
| 17                       | 18    | 16.48                            | -                                 | -   |
| 18                       | 12    | 33.54                            | -                                 | -   |
| 12                       | н5У   | 0.28                             | -                                 | -   |

|  |   |   |  |  |
|--|---|---|--|--|
| <b>2. Сведения о частях границ уточняемого земельного участка с кадастровым номером 47:25:0109067:14 :</b>   |   |   |  |  |
| <b>Обозначение части границ</b>  |   | <b>Горизонтальное проложение (S), м</b> | <b>Описание прохождения части границ</b>   | <b>Сведения о согласовании местоположения границ (согласовано/спорное)</b> |
| <b>от т.</b>   | <b>до т.</b>  |   |  |  |
| <b>1</b>   | <b>2</b>  | <b>3</b>                                | <b>4</b>   | <b>5</b>   |
| н5У  | 12  | 0.64                                    | -  | -  |
| <b>3. Сведения о характеристиках уточняемого земельного участка с кадастровым номером 47:25:0109067:14 :</b> |   |   |  |  |
| <b>№ п/п</b>   | <b>Наименование характеристики</b>  |   | <b>Значение характеристики</b>   |  |
| <b>1</b>   | <b>2</b>  |   | <b>3</b>   |  |
| 1.   | Адрес земельного участка  |   | Российская Федерация, 188301, Ленинградская область, м.о Гатчинский, город Гатчина, переулок Краснофлотский, земельный участок 5 |  |
| 1.1.   | Сведения о местоположении земельного участка (при отсутствии адреса) в структурированном в соответствии с федеральной информационной адресной системой виде                                 |   | -  |  |
| 1.2.   | Дополнительные сведения о местоположении земельного участка   |   | -  |  |
| 2.   | Площадь земельного участка ± величина погрешности определения (вычисления) площади ( $P \pm \Delta P$ ), м2   |   | 575 ± 17   |  |
| 3.   | Формула, примененная для расчета предельной допустимой погрешности определения площади земельного участка, с подставленными значениями и итоговые (вычисленные) значения ( $\Delta P$ ), м2 |   | $\Delta P = 3.5 * M_t * \sqrt{P} = 3.5 * 0,2 * \sqrt{575} = 17$  |  |
| 4.   | Площадь земельного участка согласно сведениям Единого государственного реестра недвижимости (Ркад), м2  |   | 569  |  |
| 5.   | Оценка расхождения Р и Ркад ( $P - P_{кад}$ ), м2   |   | 6  |  |
| 6.   | Предельные минимальный и максимальный размеры земельного участка ( $R_{мин}$ и $R_{макс}$ ), м2   |   | -<br>-   |  |
| 7.   | Кадастровый номер или иной государственный учетный номер (инвентарный) объекта недвижимости, расположенного на земельном участке  |   | 47:25:0109067:21   |  |
| 8.   | Вид (виды) разрешенного использования   |   | для размещения одноэтажного жилого дома с мансардой и надворными постройками   |  |
| 8.1.   | Дополнительные сведения об использовании земельного участка   |   | -  |  |
| 9.   | Сведения о земельных участках (землях общего пользования, территории общего пользования), посредством которых обеспечивается доступ   |   | Земли общего пользования   |  |
| 10.  | Иные сведения   |   | -  |  |
| <b>4. Пояснения к сведениям об уточняемом земельном участке с кадастровым номером 47:25:0109067:14 :</b>     |   |   |  |  |
| 1.   | -   |   |  |  |
|  |   |   |  |  |

## Сведения об уточняемых земельных участках, необходимые для исправления реестровых ошибок в сведениях о местоположении их границ

**1. Сведения о характерных точках границ уточняемого земельного участка  
с кадастровым номером 47:25:0109064:10 :**

**Система координат МСК 47 зона 2**

**Зона № 2**

| Обозначение<br>характерных<br>точек границ | Координаты, м  |            |  |            | Метод<br>определения<br>координат | Формулы, примененные<br>для расчета средней<br>квадратической<br>погрешности<br>определения координат<br>характерных точек<br>границ (Mt), с<br>подставленными в такие<br>формулы значениями и<br>итоговые (вычисленные)<br>значения Mt, м | Описание<br>закрепле<br>ния точки |
|--|--|------------|--|------------|-----------------------------------|--|-----------------------------------|
|  | содержатся в Едином<br>государственном<br>реестре недвижимости |            | определены в<br>результате<br>выполнения<br>комплексных<br>кадастровых работ |            |                                   |  |                                   |
|  | X  | Y          | X  | Y          |                                   |  |                                   |
| 1  | 2  | 3          | 4  | 5          | 6                                 | 7  | 8                                 |
|  |  |            |  |            |                                   | -  |                                   |
| 19   | 396174.48  | 2200088.39 | 396173.98  | 2200088.76 | Фотограмметрич<br>еский метод     | Mt = 0,20  | Закрепление<br>отсутствует        |
| 20   | 396172.27  | 2200071.46 | 396171.71  | 2200071.16 | Фотограмметрич<br>еский метод     | Mt = 0,20  | Закрепление<br>отсутствует        |
| 21   | 396204.87  | 2200065.29 | 396204.93  | 2200065.47 | Фотограмметрич<br>еский метод     | Mt = 0,20  | Закрепление<br>отсутствует        |
| 22   | 396207.04  | 2200082.93 | 396207.11  | 2200083.42 | Фотограмметрич<br>еский метод     | Mt = 0,20  | Закрепление<br>отсутствует        |
| н2У  | -  | -          | 396200.36  | 2200084.26 | Фотограмметрич<br>еский метод     | Mt = 0,20  | Закрепление<br>отсутствует        |
| 19   | 396174.48  | 2200088.39 | 396173.98  | 2200088.76 | Фотограмметрич<br>еский метод     | Mt = 0,20  | Закрепление<br>отсутствует        |

**2. Сведения о частях границ уточняемого земельного участка  
с кадастровым номером 47:25:0109064:10 :**

| Обозначение части границ |       | Горизонтальное<br>проложение (S), м | Описание<br>прохождения<br>части границ | Сведения о согласовании<br>местоположения границ<br>(согласовано/спорное) |
|--------------------------|-------|-------------------------------------|---|---|
| от т.                    | до т. |                                     |   |   |
| 1                        | 2     | 3                                   | 4                                       | 5   |
| 19                       | 20    | 17.75                               | -                                       | -   |
| 20                       | 21    | 33.70                               | -                                       | -   |
| 21                       | 22    | 18.08                               | -                                       | -   |
| 22                       | н2У   | 6.80                                | -                                       | -   |
| н2У                      | 19    | 26.76                               | -                                       | -   |

**3. Сведения о характеристиках уточняемого земельного участка  
с кадастровым номером 47:25:0109064:10 :**

| № п/п | Наименование характеристики   | Значение характеристики   |
|-------|---|---|
| 1     | 2   | 3   |
| 1.    | Адрес земельного участка  | Российская Федерация, 188301,<br>Ленинградская область, м.о<br>Гатчинский, город Гатчина, улица<br>Перегудова, земельный участок 14 |
| 1.1.  | Сведения о местоположении земельного участка (при отсутствии<br>адреса) в структурированном в соответствии с федеральной<br>информационной адресной системой виде | -   |
| 1.2.  | Дополнительные сведения о местоположении земельного участка   | -   |

| 3. Сведения о характеристиках уточняемого земельного участка с кадастровым номером 47:25:0109064:10 : |   |  |
|---|---|--|
| № п/п   | Наименование характеристики   | Значение характеристики  |
| 1   | 2   | 3  |
| 2.  | Площадь земельного участка $\pm$ величина погрешности определения (вычисления) площади ( $P \pm \Delta P$ ), м2   | $598 \pm 17$   |
| 3.  | Формула, примененная для расчета предельной допустимой погрешности определения площади земельного участка, с подставленными значениями и итоговые (вычисленные) значения ( $\Delta P$ ), м2 | $\Delta P = 3.5 * M_t * \sqrt{P} = 3.5 * 0,2 * \sqrt{598} = 17$  |
| 4.  | Площадь земельного участка согласно сведениям Единого государственного реестра недвижимости ( $P_{\text{кад}}$ ), м2  | 576  |
| 5.  | Оценка расхождения $P$ и $P_{\text{кад}}$ ( $P - P_{\text{кад}}$ ), м2  | 22   |
| 6.  | Предельные минимальный и максимальный размеры земельного участка ( $P_{\text{мин}}$ и $P_{\text{макс}}$ ), м2   | -<br>-   |
| 7.  | Кадастровый номер или иной государственный учетный номер (инвентарный) объекта недвижимости, расположенного на земельном участке  | 47:25:0109064:14   |
| 8.  | Вид (виды) разрешенного использования   | под размещение жилого дома одноэтажного с надворными постройками |
| 8.1.  | Дополнительные сведения об использовании земельного участка   | -  |
| 9.  | Сведения о земельных участках (землях общего пользования, территории общего пользования), посредством которых обеспечивается доступ   | Земли общего пользования   |
| 10.   | Иные сведения   | -  |
| 4. Пояснения к сведениям об уточняемом земельном участке с кадастровым номером 47:25:0109064:10 :     |   |  |
| 1.  | -   |  |

**Описание местоположения зданий, сооружений,  
объектов незавершенного строительства на земельном участке**

**1. Сведения о характерных точках контура объекта недвижимости  
с кадастровым номером : 47:23:0000000:37328 :**

Система координат МСК-47, зона 2

Зона № 2

| Обозначение<br>характерных точек<br>контура | Содержатся в Едином<br>государственном реестре<br>недвижимости |   |               | Определены в ходе<br>выполнения комплексных<br>кадастровых работ |            |               | Метод опреде<br>ления коор<br>динат | Формулы, примененные<br>для расчета средней<br>квадратической<br>погрешности определения<br>координат характерных<br>точек (Mt), м, с<br>подставленными в такие<br>формулы значениями и<br>итоговые (вычисленные)<br>значения Mt, м |
|---|--|---|---------------|--|------------|---------------|-------------------------------------|---|
|   | Координаты, м  |   | Ради<br>ус, м | Координаты, м  |            | Ради<br>ус, м |                                     |   |
|   | X  | Y | R             | X  | Y          | R             |                                     |   |
| 1   | 2  | 3 | 4             | 5  | 6          | 7             | 8                                   | 9   |
|   |  |   |               |  |            |               |                                     | -   |
| н6О   | -  | - | -             | 396181.21  | 2200111.34 | -             | Фотограмметри<br>ческий метод       | Mt = 0,20   |
| н7О   | -  | - | -             | 396192.07  | 2200109.79 | -             | Фотограмметри<br>ческий метод       | Mt = 0,20   |
| н8О   | -  | - | -             | 396193.40  | 2200119.08 | -             | Фотограмметри<br>ческий метод       | Mt = 0,20   |
| н9О   | -  | - | -             | 396182.53  | 2200120.63 | -             | Фотограмметри<br>ческий метод       | Mt = 0,20   |
| н6О   | -  | - | -             | 396181.21  | 2200111.34 | -             | Фотограмметри<br>ческий метод       | Mt = 0,20   |

**2. Сведения о характеристиках объекта недвижимости  
с кадастровым номером : 47:23:0000000:37328 :**

| № п/п | Наименование характеристики   | Значение характеристики   |
|-------|---|---|
| 1     | 2   | 3   |
| 1.    | Вид объекта недвижимости  | здание  |
| 2.    | Ранее присвоенный государственный учетный номер (инвентарный) здания, сооружения, объекта незавершенного строительства  | -   |
| 3.    | Кадастровый номер земельного участка (земельных участков), в границах которого (которых) расположены здание, сооружение, объект незавершенного строительства                                      | 47:25:0109067:1   |
| 4.    | Уникальный учетный номер кадастрового квартала, в границах которого расположены здание, сооружение, объект незавершенного строительства   | 47:25:0109067   |
| 5.    | Адрес здания, сооружения, объекта незавершенного строительства  | Российская Федерация, 188301,<br>Ленинградская область, м.о<br>Гатчинский, город Гатчина, улица<br>Перегудова, дом 18 |
| 5.1.  | Сведения о местоположении здания, сооружения, объекта незавершенного строительства (при отсутствии адреса) в структурированном в соответствии с федеральной информационной адресной системой виде | -   |
| 5.2.  | Дополнительные сведения о местоположении  | -   |
| 6.    | Иные сведения   | -   |

**3. Пояснения к сведениям об объекте недвижимости с кадастровым номером 47:23:0000000:37328 :**

|    |   |
|----|---|
| 1. | - |
|----|---|

**Описание местоположения зданий, сооружений,  
объектов незавершенного строительства на земельном участке**

**1. Сведения о характерных точках контура объекта недвижимости  
с кадастровым номером : 47:25:0000000:266 :**

Система координат МСК-47, зона 2

Зона № 2

| Обозначение<br>характерных точек<br>контура | Содержатся в Едином<br>государственном реестре<br>недвижимости |   |               | Определены в ходе<br>выполнения комплексных<br>кадастровых работ |            |               | Метод опреде<br>ления коор<br>динат | Формулы, примененные<br>для расчета средней<br>квадратической<br>погрешности определения<br>координат характерных<br>точек (Mt), м, с<br>подставленными в такие<br>формулы значениями и<br>итоговые (вычисленные)<br>значения Mt, м |
|---|--|---|---------------|--|------------|---------------|-------------------------------------|---|
|   | Координаты, м  |   | Ради<br>ус, м | Координаты, м  |            | Ради<br>ус, м |                                     |   |
|   | X  | Y | R             | X  | Y          | R             |                                     |   |
| 1   | 2  | 3 | 4             | 5  | 6          | 7             | 8                                   | 9   |
|   |  |   |               |  |            |               |                                     | -   |
| н100  | -  | - | -             | 396222.99  | 2200101.30 | -             | Фотограмметри<br>ческий метод       | Mt = 0,20   |
| н110  | -  | - | -             | 396223.72  | 2200107.95 | -             | Фотограмметри<br>ческий метод       | Mt = 0,20   |
| н120  | -  | - | -             | 396225.78  | 2200107.72 | -             | Фотограмметри<br>ческий метод       | Mt = 0,20   |
| н130  | -  | - | -             | 396226.21  | 2200111.64 | -             | Фотограмметри<br>ческий метод       | Mt = 0,20   |
| н140  | -  | - | -             | 396221.96  | 2200112.11 | -             | Фотограмметри<br>ческий метод       | Mt = 0,20   |
| н150  | -  | - | -             | 396222.23  | 2200114.54 | -             | Фотограмметри<br>ческий метод       | Mt = 0,20   |
| н160  | -  | - | -             | 396219.46  | 2200114.85 | -             | Фотограмметри<br>ческий метод       | Mt = 0,20   |
| н170  | -  | - | -             | 396219.34  | 2200113.74 | -             | Фотограмметри<br>ческий метод       | Mt = 0,20   |
| н180  | -  | - | -             | 396214.29  | 2200114.30 | -             | Фотограмметри<br>ческий метод       | Mt = 0,20   |
| н190  | -  | - | -             | 396213.74  | 2200109.32 | -             | Фотограмметри<br>ческий метод       | Mt = 0,20   |
| н200  | -  | - | -             | 396216.45  | 2200109.02 | -             | Фотограмметри<br>ческий метод       | Mt = 0,20   |
| н210  | -  | - | -             | 396215.68  | 2200102.11 | -             | Фотограмметри<br>ческий метод       | Mt = 0,20   |
| н100  | -  | - | -             | 396222.99  | 2200101.30 | -             | Фотограмметри<br>ческий метод       | Mt = 0,20   |

**2. Сведения о характеристиках объекта недвижимости  
с кадастровым номером : 47:25:0000000:266 :**

| № п/п | Наименование характеристики  | Значение характеристики |
|-------|--|-------------------------|
| 1     | 2  | 3                       |
| 1.    | Вид объекта недвижимости   | здание                  |
| 2.    | Ранее присвоенный государственный учетный номер (инвентарный) здания, сооружения, объекта незавершенного строительства                                       | -                       |
| 3.    | Кадастровый номер земельного участка (земельных участков), в границах которого (которых) расположены здание, сооружение, объект незавершенного строительства | -                       |

**2. Сведения о характеристиках объекта недвижимости с кадастровым номером : 47:25:0000000:266 :**

| № п/п | Наименование характеристики   | Значение характеристики  |
|-------|---|--|
| 1     | 2   | 3  |
| 4.    | Уникальный учетный номер кадастрового квартала, в границах которого расположены здание, сооружение, объект незавершенного строительства   | 47:25:0109067  |
| 5.    | Адрес здания, сооружения, объекта незавершенного строительства  | Российская Федерация, 188301, Ленинградская область, м.о Гатчинский, город Гатчина, шоссе Корпиковское, дом 16 |
| 5.1.  | Сведения о местоположении здания, сооружения, объекта незавершенного строительства (при отсутствии адреса) в структурированном в соответствии с федеральной информационной адресной системой виде | -  |
| 5.2.  | Дополнительные сведения о местоположении  | -  |
| 6.    | Иные сведения   | -  |

**3. Пояснения к сведениям об объекте недвижимости с кадастровым номером 47:25:0000000:266 :**

|    |   |
|----|---|
| 1. | - |
|----|---|

# Описание местоположения зданий, сооружений, объектов незавершенного строительства на земельном участке

**1. Сведения о характерных точках контура объекта недвижимости  
с кадастровым номером : 47:25:0000000:1830 :**

Система координат МСК-47, зона 2

Зона № 2

| Обозначение<br>характерных точек<br>контура | Содержатся в Едином<br>государственном реестре<br>недвижимости |   |               | Определены в ходе<br>выполнения комплексных<br>кадастровых работ |            |               | Метод опреде<br>ления коор<br>динат | Формулы, примененные<br>для расчета средней<br>квадратической<br>погрешности определения<br>координат характерных<br>точек (Mt), м, с<br>подставленными в такие<br>формулы значениями и<br>итоговые (вычисленные)<br>значения Mt, м |
|---|--|---|---------------|--|------------|---------------|-------------------------------------|---|
|   | Координаты, м  |   | Ради<br>ус, м | Координаты, м  |            | Ради<br>ус, м |                                     |   |
|   | X  | Y | R             | X  | Y          | R             |                                     |   |
| 1   | 2  | 3 | 4             | 5  | 6          | 7             | 8                                   | 9   |
|   |  |   |               |  |            |               |                                     | -   |
| н22О  | -  | - | -             | 396185.07  | 2200174.50 | -             | Фотограмметри<br>ческий метод       | Mt = 0,20   |
| н23О  | -  | - | -             | 396188.37  | 2200181.27 | -             | Фотограмметри<br>ческий метод       | Mt = 0,20   |
| н24О  | -  | - | -             | 396187.71  | 2200181.59 | -             | Фотограмметри<br>ческий метод       | Mt = 0,20   |
| н25О  | -  | - | -             | 396188.77  | 2200183.76 | -             | Фотограмметри<br>ческий метод       | Mt = 0,20   |
| н26О  | -  | - | -             | 396182.20  | 2200186.96 | -             | Фотограмметри<br>ческий метод       | Mt = 0,20   |
| н27О  | -  | - | -             | 396181.12  | 2200184.76 | -             | Фотограмметри<br>ческий метод       | Mt = 0,20   |
| н28О  | -  | - | -             | 396180.11  | 2200185.25 | -             | Фотограмметри<br>ческий метод       | Mt = 0,20   |
| н29О  | -  | - | -             | 396176.82  | 2200178.52 | -             | Фотограмметри<br>ческий метод       | Mt = 0,20   |
| н22О  | -  | - | -             | 396185.07  | 2200174.50 | -             | Фотограмметри<br>ческий метод       | Mt = 0,20   |

**2. Сведения о характеристиках объекта недвижимости  
с кадастровым номером : 47:25:0000000:1830 :**

| № п/п | Наименование характеристики  | Значение характеристики   |
|-------|--|---|
| 1     | 2  | 3   |
| 1.    | Вид объекта недвижимости   | здание  |
| 2.    | Ранее присвоенный государственный учетный номер (инвентарный) здания, сооружения, объекта незавершенного строительства                                       | -   |
| 3.    | Кадастровый номер земельного участка (земельных участков), в границах которого (которых) расположены здание, сооружение, объект незавершенного строительства | 47:25:0109067:37  |
| 4.    | Уникальный учетный номер кадастрового квартала, в границах которого расположены здание, сооружение, объект незавершенного строительства                      | 47:25:0109067   |
| 5.    | Адрес здания, сооружения, объекта незавершенного строительства   | Российская Федерация,<br>Ленинградская область, м.о<br>Гатчинский, город Гатчина, переулок<br>Краснофлотский, дом 3 |



**2. Сведения о характеристиках объекта недвижимости  
с кадастровым номером : 47:25:0000000:1830 :**

| <b>№ п/п</b> | <b>Наименование характеристики</b>  | <b>Значение характеристики</b> |
|--------------|---|--------------------------------|
| <b>1</b>     | <b>2</b>  | <b>3</b>                       |
| 5.1.         | Сведения о местоположении здания, сооружения, объекта незавершенного строительства (при отсутствии адреса) в структурированном в соответствии с федеральной информационной адресной системой виде | -                              |
| 5.2.         | Дополнительные сведения о местоположении  | -                              |
| 6.           | Иные сведения   | -                              |

**3. Пояснения к сведениям об объекте недвижимости с кадастровым номером 47:25:0000000:1830 :**

|    |   |
|----|---|
| 1. | - |
|----|---|

**Описание местоположения зданий, сооружений,  
объектов незавершенного строительства на земельном участке**

**1. Сведения о характерных точках контура объекта недвижимости  
с кадастровым номером : 47:25:0106015:40 :**

Система координат МСК-47, зона 2

Зона № 2

| Обозначение<br>характерных точек<br>контура | Содержатся в Едином<br>государственном реестре<br>недвижимости |   |               | Определены в ходе<br>выполнения комплексных<br>кадастровых работ |            |               | Метод опреде<br>ления коор<br>динат | Формулы, примененные<br>для расчета средней<br>квадратической<br>погрешности определения<br>координат характерных<br>точек (Mt), м, с<br>подставленными в такие<br>формулы значениями и<br>итоговые (вычисленные)<br>значения Mt, м |
|---|--|---|---------------|--|------------|---------------|-------------------------------------|---|
|   | Координаты, м  |   | Ради<br>ус, м | Координаты, м  |            | Ради<br>ус, м |                                     |   |
|   | X  | Y | R             | X  | Y          | R             |                                     |   |
| 1   | 2  | 3 | 4             | 5  | 6          | 7             | 8                                   | 9   |
|   |  |   |               |  |            |               |                                     | -   |
| н300  | -  | - | -             | 396233.25  | 2200183.08 | -             | Фотограмметри<br>ческий метод       | Mt = 0,20   |
| н310  | -  | - | -             | 396234.08  | 2200192.18 | -             | Фотограмметри<br>ческий метод       | Mt = 0,20   |
| н320  | -  | - | -             | 396224.98  | 2200193.00 | -             | Фотограмметри<br>ческий метод       | Mt = 0,20   |
| н330  | -  | - | -             | 396223.77  | 2200179.57 | -             | Фотограмметри<br>ческий метод       | Mt = 0,20   |
| н340  | -  | - | -             | 396227.17  | 2200179.27 | -             | Фотограмметри<br>ческий метод       | Mt = 0,20   |
| н350  | -  | - | -             | 396227.56  | 2200183.60 | -             | Фотограмметри<br>ческий метод       | Mt = 0,20   |
| н300  | -  | - | -             | 396233.25  | 2200183.08 | -             | Фотограмметри<br>ческий метод       | Mt = 0,20   |

**2. Сведения о характеристиках объекта недвижимости  
с кадастровым номером : 47:25:0106015:40 :**

| № п/п | Наименование характеристики   | Значение характеристики  |
|-------|---|--|
| 1     | 2   | 3  |
| 1.    | Вид объекта недвижимости  | здание   |
| 2.    | Ранее присвоенный государственный учетный номер (инвентарный) здания, сооружения, объекта незавершенного строительства  | -  |
| 3.    | Кадастровый номер земельного участка (земельных участков), в границах которого (которых) расположены здание, сооружение, объект незавершенного строительства                                      | 47:25:0109067:35   |
| 4.    | Уникальный учетный номер кадастрового квартала, в границах которого расположены здание, сооружение, объект незавершенного строительства   | 47:25:0109067  |
| 5.    | Адрес здания, сооружения, объекта незавершенного строительства  | Российская Федерация, 188301, Ленинградская область, м.о Гатчинский, город Гатчина, шоссе Корпиковское, дом 10 |
| 5.1.  | Сведения о местоположении здания, сооружения, объекта незавершенного строительства (при отсутствии адреса) в структурированном в соответствии с федеральной информационной адресной системой виде | -  |
| 5.2.  | Дополнительные сведения о местоположении  | -  |

**2. Сведения о характеристиках объекта недвижимости  
с кадастровым номером : 47:25:0106015:40 :**

| <b>№ п/п</b> | <b>Наименование характеристики</b> | <b>Значение характеристики</b> |
|--------------|------------------------------------|--------------------------------|
| <b>1</b>     | <b>2</b>                           | <b>3</b>                       |
| 6.           | Иные сведения                      | -                              |

**3. Пояснения к сведениям об объекте недвижимости с кадастровым номером 47:25:0106015:40 :**

|    |   |
|----|---|
| 1. | - |
|----|---|

**Описание местоположения зданий, сооружений,  
объектов незавершенного строительства на земельном участке**

**1. Сведения о характерных точках контура объекта недвижимости  
с кадастровым номером : 47:25:0109064:14 :**

Система координат МСК-47, зона 2

Зона № 2

| Обозначение<br>характерных точек<br>контура | Содержатся в Едином<br>государственном реестре<br>недвижимости |   |               | Определены в ходе<br>выполнения комплексных<br>кадастровых работ |            |               | Метод опреде<br>ления коор<br>динат | Формулы, примененные<br>для расчета средней<br>квадратической<br>погрешности определения<br>координат характерных<br>точек (Mt), м, с<br>подставленными в такие<br>формулы значениями и<br>итоговые (вычисленные)<br>значения Mt, м |
|---|--|---|---------------|--|------------|---------------|-------------------------------------|---|
|   | Координаты, м  |   | Ради<br>ус, м | Координаты, м  |            | Ради<br>ус, м |                                     |   |
|   | X  | Y | R             | X  | Y          | R             |                                     |   |
| 1   | 2  | 3 | 4             | 5  | 6          | 7             | 8                                   | 9   |
|   |  |   |               |  |            |               |                                     | -   |
| н36О  | -  | - | -             | 396176.13  | 2200074.71 | -             | Фотограмметри<br>ческий метод       | Mt = 0,20   |
| н37О  | -  | - | -             | 396182.25  | 2200073.78 | -             | Фотограмметри<br>ческий метод       | Mt = 0,20   |
| н38О  | -  | - | -             | 396182.38  | 2200074.66 | -             | Фотограмметри<br>ческий метод       | Mt = 0,20   |
| н39О  | -  | - | -             | 396185.46  | 2200074.19 | -             | Фотограмметри<br>ческий метод       | Mt = 0,20   |
| н40О  | -  | - | -             | 396186.82  | 2200083.18 | -             | Фотограмметри<br>ческий метод       | Mt = 0,20   |
| н41О  | -  | - | -             | 396177.63  | 2200084.58 | -             | Фотограмметри<br>ческий метод       | Mt = 0,20   |
| н36О  | -  | - | -             | 396176.13  | 2200074.71 | -             | Фотограмметри<br>ческий метод       | Mt = 0,20   |

**2. Сведения о характеристиках объекта недвижимости  
с кадастровым номером : 47:25:0109064:14 :**

| № п/п | Наименование характеристики   | Значение характеристики   |
|-------|---|---|
| 1     | 2   | 3   |
| 1.    | Вид объекта недвижимости  | здание  |
| 2.    | Ранее присвоенный государственный учетный номер (инвентарный) здания, сооружения, объекта незавершенного строительства  | -   |
| 3.    | Кадастровый номер земельного участка (земельных участков), в границах которого (которых) расположены здание, сооружение, объект незавершенного строительства                                      | 47:25:0109064:10  |
| 4.    | Уникальный учетный номер кадастрового квартала, в границах которого расположены здание, сооружение, объект незавершенного строительства   | 47:25:0109067   |
| 5.    | Адрес здания, сооружения, объекта незавершенного строительства  | Российская Федерация, 188301,<br>Ленинградская область, м.о<br>Гатчинский, город Гатчина, улица<br>Перегудова, дом 14 |
| 5.1.  | Сведения о местоположении здания, сооружения, объекта незавершенного строительства (при отсутствии адреса) в структурированном в соответствии с федеральной информационной адресной системой виде | -   |
| 5.2.  | Дополнительные сведения о местоположении  | -   |

**2. Сведения о характеристиках объекта недвижимости  
с кадастровым номером : 47:25:0109064:14 :**

| <b>№ п/п</b> | <b>Наименование характеристики</b> | <b>Значение характеристики</b> |
|--------------|------------------------------------|--------------------------------|
| <b>1</b>     | <b>2</b>                           | <b>3</b>                       |
| 6.           | Иные сведения                      | -                              |

**3. Пояснения к сведениям об объекте недвижимости с кадастровым номером 47:25:0109064:14 :**

|    |   |
|----|---|
| 1. | - |
|----|---|

# Описание местоположения зданий, сооружений, объектов незавершенного строительства на земельном участке

## 1. Сведения о характерных точках контура объекта недвижимости с кадастровым номером : 47:25:0109067:16 :

Система координат МСК-47, зона 2

Зона № 2

| Обозначение<br>характерных точек<br>контура | Содержатся в Едином<br>государственном реестре<br>недвижимости |   |               | Определены в ходе<br>выполнения комплексных<br>кадастровых работ |            |               | Метод опреде<br>ления коор<br>динат | Формулы, примененные<br>для расчета средней<br>квадратической<br>погрешности определения<br>координат характерных<br>точек (Mt), м, с<br>подставленными в такие<br>формулы значениями и<br>итоговые (вычисленные)<br>значения Mt, м |
|---|--|---|---------------|--|------------|---------------|-------------------------------------|---|
|   | Координаты, м  |   | Ради<br>ус, м | Координаты, м  |            | Ради<br>ус, м |                                     |   |
|   | X  | Y | R             | X  | Y          | R             |                                     |   |
| 1   | 2  | 3 | 4             | 5  | 6          | 7             | 8                                   | 9   |
|   |  |   |               |  |            |               |                                     | -   |
| н42О  | -  | - | -             | 396180.02  | 2200102.88 | -             | Фотограмметри<br>ческий метод       | Mt = 0,20   |
| н43О  | -  | - | -             | 396179.14  | 2200096.34 | -             | Фотограмметри<br>ческий метод       | Mt = 0,20   |
| н44О  | -  | - | -             | 396182.27  | 2200095.92 | -             | Фотограмметри<br>ческий метод       | Mt = 0,20   |
| н45О  | -  | - | -             | 396181.61  | 2200090.94 | -             | Фотограмметри<br>ческий метод       | Mt = 0,20   |
| н46О  | -  | - | -             | 396188.27  | 2200090.05 | -             | Фотограмметри<br>ческий метод       | Mt = 0,20   |
| н47О  | -  | - | -             | 396188.38  | 2200090.87 | -             | Фотограмметри<br>ческий метод       | Mt = 0,20   |
| н48О  | -  | - | -             | 396191.39  | 2200090.47 | -             | Фотограмметри<br>ческий метод       | Mt = 0,20   |
| н49О  | -  | - | -             | 396192.82  | 2200101.18 | -             | Фотограмметри<br>ческий метод       | Mt = 0,20   |
| н42О  | -  | - | -             | 396180.02  | 2200102.88 | -             | Фотограмметри<br>ческий метод       | Mt = 0,20   |

## 2. Сведения о характеристиках объекта недвижимости с кадастровым номером : 47:25:0109067:16 :

| № п/п | Наименование характеристики  | Значение характеристики   |
|-------|--|---|
| 1     | 2  | 3   |
| 1.    | Вид объекта недвижимости   | здание  |
| 2.    | Ранее присвоенный государственный учетный номер (инвентарный) здания, сооружения, объекта незавершенного строительства                                       | -   |
| 3.    | Кадастровый номер земельного участка (земельных участков), в границах которого (которых) расположены здание, сооружение, объект незавершенного строительства | 47:25:0109067:4   |
| 4.    | Уникальный учетный номер кадастрового квартала, в границах которого расположены здание, сооружение, объект незавершенного строительства                      | 47:25:0109067   |
| 5.    | Адрес здания, сооружения, объекта незавершенного строительства   | Российская Федерация, 188301,<br>Ленинградская область, м.о<br>Гатчинский, город Гатчина, улица<br>Перегудова, дом 16 |

**2. Сведения о характеристиках объекта недвижимости  
с кадастровым номером : 47:25:0109067:16 :**

| <b>№ п/п</b> | <b>Наименование характеристики</b>  | <b>Значение характеристики</b> |
|--------------|---|--------------------------------|
| <b>1</b>     | <b>2</b>  | <b>3</b>                       |
| 5.1.         | Сведения о местоположении здания, сооружения, объекта незавершенного строительства (при отсутствии адреса) в структурированном в соответствии с федеральной информационной адресной системой виде | -                              |
| 5.2.         | Дополнительные сведения о местоположении  | -                              |
| 6.           | Иные сведения   | -                              |

**3. Пояснения к сведениям об объекте недвижимости с кадастровым номером 47:25:0109067:16 :**

|    |   |
|----|---|
| 1. | - |
|----|---|

**Описание местоположения зданий, сооружений,  
объектов незавершенного строительства на земельном участке**

**1. Сведения о характерных точках контура объекта недвижимости  
с кадастровым номером : 47:25:0109067:18 :**

Система координат МСК-47, зона 2

Зона № 2

| Обозначение<br>характерных точек<br>контура | Содержатся в Едином<br>государственном реестре<br>недвижимости |   |               | Определены в ходе<br>выполнения комплексных<br>кадастровых работ |            |               | Метод опреде<br>ления коор<br>динат | Формулы, примененные<br>для расчета средней<br>квадратической<br>погрешности определения<br>координат характерных<br>точек (Mt), м, с<br>подставленными в такие<br>формулы значениями и<br>итоговые (вычисленные)<br>значения Mt, м |
|---|--|---|---------------|--|------------|---------------|-------------------------------------|---|
|   | Координаты, м  |   | Ради<br>ус, м | Координаты, м  |            | Ради<br>ус, м |                                     |   |
|   | X  | Y | R             | X  | Y          | R             |                                     |   |
| 1   | 2  | 3 | 4             | 5  | 6          | 7             | 8                                   | 9   |
|   |  |   |               |  |            |               |                                     | -   |
| н500  | -  | - | -             | 396218.68  | 2200067.69 | -             | Фотограмметри<br>ческий метод       | Mt = 0,20   |
| н510  | -  | - | -             | 396219.03  | 2200070.85 | -             | Фотограмметри<br>ческий метод       | Mt = 0,20   |
| н520  | -  | - | -             | 396220.46  | 2200070.69 | -             | Фотограмметри<br>ческий метод       | Mt = 0,20   |
| н530  | -  | - | -             | 396221.28  | 2200078.11 | -             | Фотограмметри<br>ческий метод       | Mt = 0,20   |
| н540  | -  | - | -             | 396219.09  | 2200078.35 | -             | Фотограмметри<br>ческий метод       | Mt = 0,20   |
| н550  | -  | - | -             | 396219.44  | 2200081.54 | -             | Фотограмметри<br>ческий метод       | Mt = 0,20   |
| н560  | -  | - | -             | 396213.36  | 2200082.21 | -             | Фотограмметри<br>ческий метод       | Mt = 0,20   |
| н570  | -  | - | -             | 396212.20  | 2200071.71 | -             | Фотограмметри<br>ческий метод       | Mt = 0,20   |
| н580  | -  | - | -             | 396215.02  | 2200071.40 | -             | Фотограмметри<br>ческий метод       | Mt = 0,20   |
| н590  | -  | - | -             | 396214.66  | 2200068.13 | -             | Фотограмметри<br>ческий метод       | Mt = 0,20   |
| н500  | -  | - | -             | 396218.68  | 2200067.69 | -             | Фотограмметри<br>ческий метод       | Mt = 0,20   |

**2. Сведения о характеристиках объекта недвижимости  
с кадастровым номером : 47:25:0109067:18 :**

| № п/п | Наименование характеристики  | Значение характеристики |
|-------|--|-------------------------|
| 1     | 2  | 3                       |
| 1.    | Вид объекта недвижимости   | здание                  |
| 2.    | Ранее присвоенный государственный учетный номер (инвентарный) здания, сооружения, объекта незавершенного строительства                                       | -                       |
| 3.    | Кадастровый номер земельного участка (земельных участков), в границах которого (которых) расположены здание, сооружение, объект незавершенного строительства | 47:25:0109067:11        |
| 4.    | Уникальный учетный номер кадастрового квартала, в границах которого расположены здание, сооружение, объект незавершенного строительства                      | 47:25:0109067           |



**2. Сведения о характеристиках объекта недвижимости с кадастровым номером : 47:25:0109067:18 :**

| № п/п | Наименование характеристики   | Значение характеристики  |
|-------|---|--|
| 1     | 2   | 3  |
| 5.    | Адрес здания, сооружения, объекта незавершенного строительства  | Российская Федерация, 188301, Ленинградская область, м.о Гатчинский, город Гатчина, шоссе Корпиковское, дом 18 |
| 5.1.  | Сведения о местоположении здания, сооружения, объекта незавершенного строительства (при отсутствии адреса) в структурированном в соответствии с федеральной информационной адресной системой виде | -  |
| 5.2.  | Дополнительные сведения о местоположении  | -  |
| 6.    | Иные сведения   | -  |

**3. Пояснения к сведениям об объекте недвижимости с кадастровым номером 47:25:0109067:18 :**

|    |   |
|----|---|
| 1. | - |
|----|---|

**Описание местоположения зданий, сооружений,  
объектов незавершенного строительства на земельном участке**

**1. Сведения о характерных точках контура объекта недвижимости  
с кадастровым номером : 47:25:0109067:20 :**

Система координат МСК-47, зона 2

Зона № 2

| Обозначение<br>характерных точек<br>контура | Содержатся в Едином<br>государственном реестре<br>недвижимости |   |               | Определены в ходе<br>выполнения комплексных<br>кадастровых работ |            |               | Метод опреде<br>ления коор<br>динат | Формулы, примененные<br>для расчета средней<br>квадратической<br>погрешности определения<br>координат характерных<br>точек (Mt), м, с<br>подставленными в такие<br>формулы значениями и<br>итоговые (вычисленные)<br>значения Mt, м |
|---|--|---|---------------|--|------------|---------------|-------------------------------------|---|
|   | Координаты, м  |   | Ради<br>ус, м | Координаты, м  |            | Ради<br>ус, м |                                     |   |
|   | X  | Y | R             | X  | Y          | R             |                                     |   |
| 1   | 2  | 3 | 4             | 5  | 6          | 7             | 8                                   | 9   |
|   |  |   |               |  |            |               |                                     | -   |
| н600  | -  | - | -             | 396198.99  | 2200199.85 | -             | Фотограмметри<br>ческий метод       | Mt = 0,20   |
| н610  | -  | - | -             | 396201.95  | 2200206.17 | -             | Фотограмметри<br>ческий метод       | Mt = 0,20   |
| н620  | -  | - | -             | 396191.97  | 2200210.85 | -             | Фотограмметри<br>ческий метод       | Mt = 0,20   |
| н630  | -  | - | -             | 396188.04  | 2200202.46 | -             | Фотограмметри<br>ческий метод       | Mt = 0,20   |
| н640  | -  | - | -             | 396194.85  | 2200199.27 | -             | Фотограмметри<br>ческий метод       | Mt = 0,20   |
| н650  | -  | - | -             | 396195.82  | 2200201.34 | -             | Фотограмметри<br>ческий метод       | Mt = 0,20   |
| н600  | -  | - | -             | 396198.99  | 2200199.85 | -             | Фотограмметри<br>ческий метод       | Mt = 0,20   |

**2. Сведения о характеристиках объекта недвижимости  
с кадастровым номером : 47:25:0109067:20 :**

| № п/п | Наименование характеристики   | Значение характеристики   |
|-------|---|---|
| 1     | 2   | 3   |
| 1.    | Вид объекта недвижимости  | здание  |
| 2.    | Ранее присвоенный государственный учетный номер (инвентарный) здания, сооружения, объекта незавершенного строительства  | -   |
| 3.    | Кадастровый номер земельного участка (земельных участков), в границах которого (которых) расположены здание, сооружение, объект незавершенного строительства                                      | 47:25:0109067:2   |
| 4.    | Уникальный учетный номер кадастрового квартала, в границах которого расположены здание, сооружение, объект незавершенного строительства   | 47:25:0109067   |
| 5.    | Адрес здания, сооружения, объекта незавершенного строительства  | Российская Федерация, 188301,<br>Ленинградская область, м.о<br>Гатчинский, город Гатчина, переулок<br>Краснофлотский, дом 1 |
| 5.1.  | Сведения о местоположении здания, сооружения, объекта незавершенного строительства (при отсутствии адреса) в структурированном в соответствии с федеральной информационной адресной системой виде | -   |
| 5.2.  | Дополнительные сведения о местоположении  | -   |

**2. Сведения о характеристиках объекта недвижимости  
с кадастровым номером : 47:25:0109067:20 :**

| <b>№ п/п</b> | <b>Наименование характеристики</b> | <b>Значение характеристики</b> |
|--------------|------------------------------------|--------------------------------|
| <b>1</b>     | <b>2</b>                           | <b>3</b>                       |
| 6.           | Иные сведения                      | -                              |

**3. Пояснения к сведениям об объекте недвижимости с кадастровым номером 47:25:0109067:20 :**

|    |   |
|----|---|
| 1. | - |
|----|---|

**Описание местоположения зданий, сооружений,  
объектов незавершенного строительства на земельном участке**

**1. Сведения о характерных точках контура объекта недвижимости  
с кадастровым номером : 47:25:0109067:21 :**

Система координат МСК-47, зона 2

Зона № 2

| Обозначение<br>характерных точек<br>контура | Содержатся в Едином<br>государственном реестре<br>недвижимости |   |               | Определены в ходе<br>выполнения комплексных<br>кадастровых работ |            |               | Метод опреде<br>ления коор<br>динат | Формулы, примененные<br>для расчета средней<br>квадратической<br>погрешности определения<br>координат характерных<br>точек (Mt), м, с<br>подставленными в такие<br>формулы значениями и<br>итоговые (вычисленные)<br>значения Mt, м |
|---|--|---|---------------|--|------------|---------------|-------------------------------------|---|
|   | Координаты, м  |   | Ради<br>ус, м | Координаты, м  |            | Ради<br>ус, м |                                     |   |
|   | X  | Y | R             | X  | Y          | R             |                                     |   |
| 1   | 2  | 3 | 4             | 5  | 6          | 7             | 8                                   | 9   |
|   |  |   |               |  |            |               |                                     | -   |
| н66О  | -  | - | -             | 396167.89  | 2200159.30 | -             | Фотограмметри<br>ческий метод       | Mt = 0,20   |
| н67О  | -  | - | -             | 396175.89  | 2200155.52 | -             | Фотограмметри<br>ческий метод       | Mt = 0,20   |
| н68О  | -  | - | -             | 396180.17  | 2200164.59 | -             | Фотограмметри<br>ческий метод       | Mt = 0,20   |
| н69О  | -  | - | -             | 396172.95  | 2200167.99 | -             | Фотограмметри<br>ческий метод       | Mt = 0,20   |
| н70О  | -  | - | -             | 396171.82  | 2200165.58 | -             | Фотограмметри<br>ческий метод       | Mt = 0,20   |
| н71О  | -  | - | -             | 396171.02  | 2200165.95 | -             | Фотограмметри<br>ческий метод       | Mt = 0,20   |
| н66О  | -  | - | -             | 396167.89  | 2200159.30 | -             | Фотограмметри<br>ческий метод       | Mt = 0,20   |

**2. Сведения о характеристиках объекта недвижимости  
с кадастровым номером : 47:25:0109067:21 :**

| № п/п | Наименование характеристики   | Значение характеристики   |
|-------|---|---|
| 1     | 2   | 3   |
| 1.    | Вид объекта недвижимости  | здание  |
| 2.    | Ранее присвоенный государственный учетный номер (инвентарный) здания, сооружения, объекта незавершенного строительства  | -   |
| 3.    | Кадастровый номер земельного участка (земельных участков), в границах которого (которых) расположены здание, сооружение, объект незавершенного строительства                                      | 47:25:0109067:14  |
| 4.    | Уникальный учетный номер кадастрового квартала, в границах которого расположены здание, сооружение, объект незавершенного строительства   | 47:25:0109067   |
| 5.    | Адрес здания, сооружения, объекта незавершенного строительства  | Российская Федерация, 188301,<br>Ленинградская область, м.о<br>Гатчинский, город Гатчина, переулок<br>Краснофлотский, дом 5 |
| 5.1.  | Сведения о местоположении здания, сооружения, объекта незавершенного строительства (при отсутствии адреса) в структурированном в соответствии с федеральной информационной адресной системой виде | -   |
| 5.2.  | Дополнительные сведения о местоположении  | -   |

**2. Сведения о характеристиках объекта недвижимости  
с кадастровым номером : 47:25:0109067:21 :**

| <b>№ п/п</b> | <b>Наименование характеристики</b> | <b>Значение характеристики</b> |
|--------------|------------------------------------|--------------------------------|
| <b>1</b>     | <b>2</b>                           | <b>3</b>                       |
| 6.           | Иные сведения                      | -                              |

**3. Пояснения к сведениям об объекте недвижимости с кадастровым номером 47:25:0109067:21 :**

|    |   |
|----|---|
| 1. | - |
|----|---|

**Описание местоположения зданий, сооружений,  
объектов незавершенного строительства на земельном участке**

**1. Сведения о характерных точках контура объекта недвижимости  
с кадастровым номером : 47:25:0109067:24 :**

Система координат МСК-47, зона 2

Зона № 2

| Обозначение<br>характерных точек<br>контура | Содержатся в Едином<br>государственном реестре<br>недвижимости |   |               | Определены в ходе<br>выполнения комплексных<br>кадастровых работ |            |               | Метод опреде<br>ления коор<br>динат | Формулы, примененные<br>для расчета средней<br>квадратической<br>погрешности определения<br>координат характерных<br>точек (Mt), м, с<br>подставленными в такие<br>формулы значениями и<br>итоговые (вычисленные)<br>значения Mt, м |
|---|--|---|---------------|--|------------|---------------|-------------------------------------|---|
|   | Координаты, м  |   | Ради<br>ус, м | Координаты, м  |            | Ради<br>ус, м |                                     |   |
|   | X  | Y | R             | X  | Y          | R             |                                     |   |
| 1   | 2  | 3 | 4             | 5  | 6          | 7             | 8                                   | 9   |
|   |  |   |               |  |            |               |                                     | -   |
| н72О  | -  | - | -             | 396161.40  | 2200144.15 | -             | Фотограмметри<br>ческий метод       | Mt = 0,20   |
| н73О  | -  | - | -             | 396164.52  | 2200142.45 | -             | Фотограмметри<br>ческий метод       | Mt = 0,20   |
| н74О  | -  | - | -             | 396165.72  | 2200144.65 | -             | Фотограмметри<br>ческий метод       | Mt = 0,20   |
| н75О  | -  | - | -             | 396169.49  | 2200142.59 | -             | Фотограмметри<br>ческий метод       | Mt = 0,20   |
| н76О  | -  | - | -             | 396172.77  | 2200148.62 | -             | Фотограмметри<br>ческий метод       | Mt = 0,20   |
| н77О  | -  | - | -             | 396165.12  | 2200152.78 | -             | Фотограмметри<br>ческий метод       | Mt = 0,20   |
| н78О  | -  | - | -             | 396161.84  | 2200146.76 | -             | Фотограмметри<br>ческий метод       | Mt = 0,20   |
| н79О  | -  | - | -             | 396162.60  | 2200146.35 | -             | Фотограмметри<br>ческий метод       | Mt = 0,20   |
| н72О  | -  | - | -             | 396161.40  | 2200144.15 | -             | Фотограмметри<br>ческий метод       | Mt = 0,20   |

**2. Сведения о характеристиках объекта недвижимости  
с кадастровым номером : 47:25:0109067:24 :**

| № п/п | Наименование характеристики  | Значение характеристики   |
|-------|--|---|
| 1     | 2  | 3   |
| 1.    | Вид объекта недвижимости   | здание  |
| 2.    | Ранее присвоенный государственный учетный номер (инвентарный) здания, сооружения, объекта незавершенного строительства                                       | -   |
| 3.    | Кадастровый номер земельного участка (земельных участков), в границах которого (которых) расположены здание, сооружение, объект незавершенного строительства | 47:25:0109067:3   |
| 4.    | Уникальный учетный номер кадастрового квартала, в границах которого расположены здание, сооружение, объект незавершенного строительства                      | 47:25:0109067   |
| 5.    | Адрес здания, сооружения, объекта незавершенного строительства   | Российская Федерация, 188301,<br>Ленинградская область, м.о<br>Гатчинский, город Гатчина, улица<br>Перегудова, дом 24 |

**2. Сведения о характеристиках объекта недвижимости  
с кадастровым номером : 47:25:0109067:24 :**

| <b>№ п/п</b> | <b>Наименование характеристики</b>  | <b>Значение характеристики</b> |
|--------------|---|--------------------------------|
| <b>1</b>     | <b>2</b>  | <b>3</b>                       |
| 5.1.         | Сведения о местоположении здания, сооружения, объекта незавершенного строительства (при отсутствии адреса) в структурированном в соответствии с федеральной информационной адресной системой виде | -                              |
| 5.2.         | Дополнительные сведения о местоположении  | -                              |
| 6.           | Иные сведения   | -                              |

**3. Пояснения к сведениям об объекте недвижимости с кадастровым номером 47:25:0109067:24 :**

|    |   |
|----|---|
| 1. | - |
|----|---|



# Схема границ земельных участков



47:25:0109067

Масштаб 1:800

Условные обозначения


— - Часть границы, местоположение которой определено при выполнении кадастровых работ



## Схема границ земельных участков

- - Часть границы, сведения ЕГРН о которой позволяют однозначно определить ее положение на местности
- - Характерная точка границы земельного участка, сведения ЕГРН о которой соответствуют требованиям, установленным в соответствии с частью 13 статьи 22 Федерального закона от 13 июля 2015 г. N 218-ФЗ "О государственной регистрации недвижимости"
- - Характерная точка границы, сведения о которой позволяют однозначно определить ее положение на местности
- 1 - Обозначение характерной точки, местоположение которой не изменилось или было уточнено
- - Характерная точка границы земельного участка, сведения о которой отсутствуют в ЕГРН, местоположение которой определено при кадастровых работах (новая характерная точка)
- n1Y - Обозначение новой характерной точки
- :10 - Кадастровый номер объекта недвижимости
- :37328 - Уточняемый объект недвижимости
- :12 - Исправляемый земельный участок
- 47:25:0109067 - Номер кадастрового квартала
- - Граница кадастрового квартала

# Схема границ земельных участков

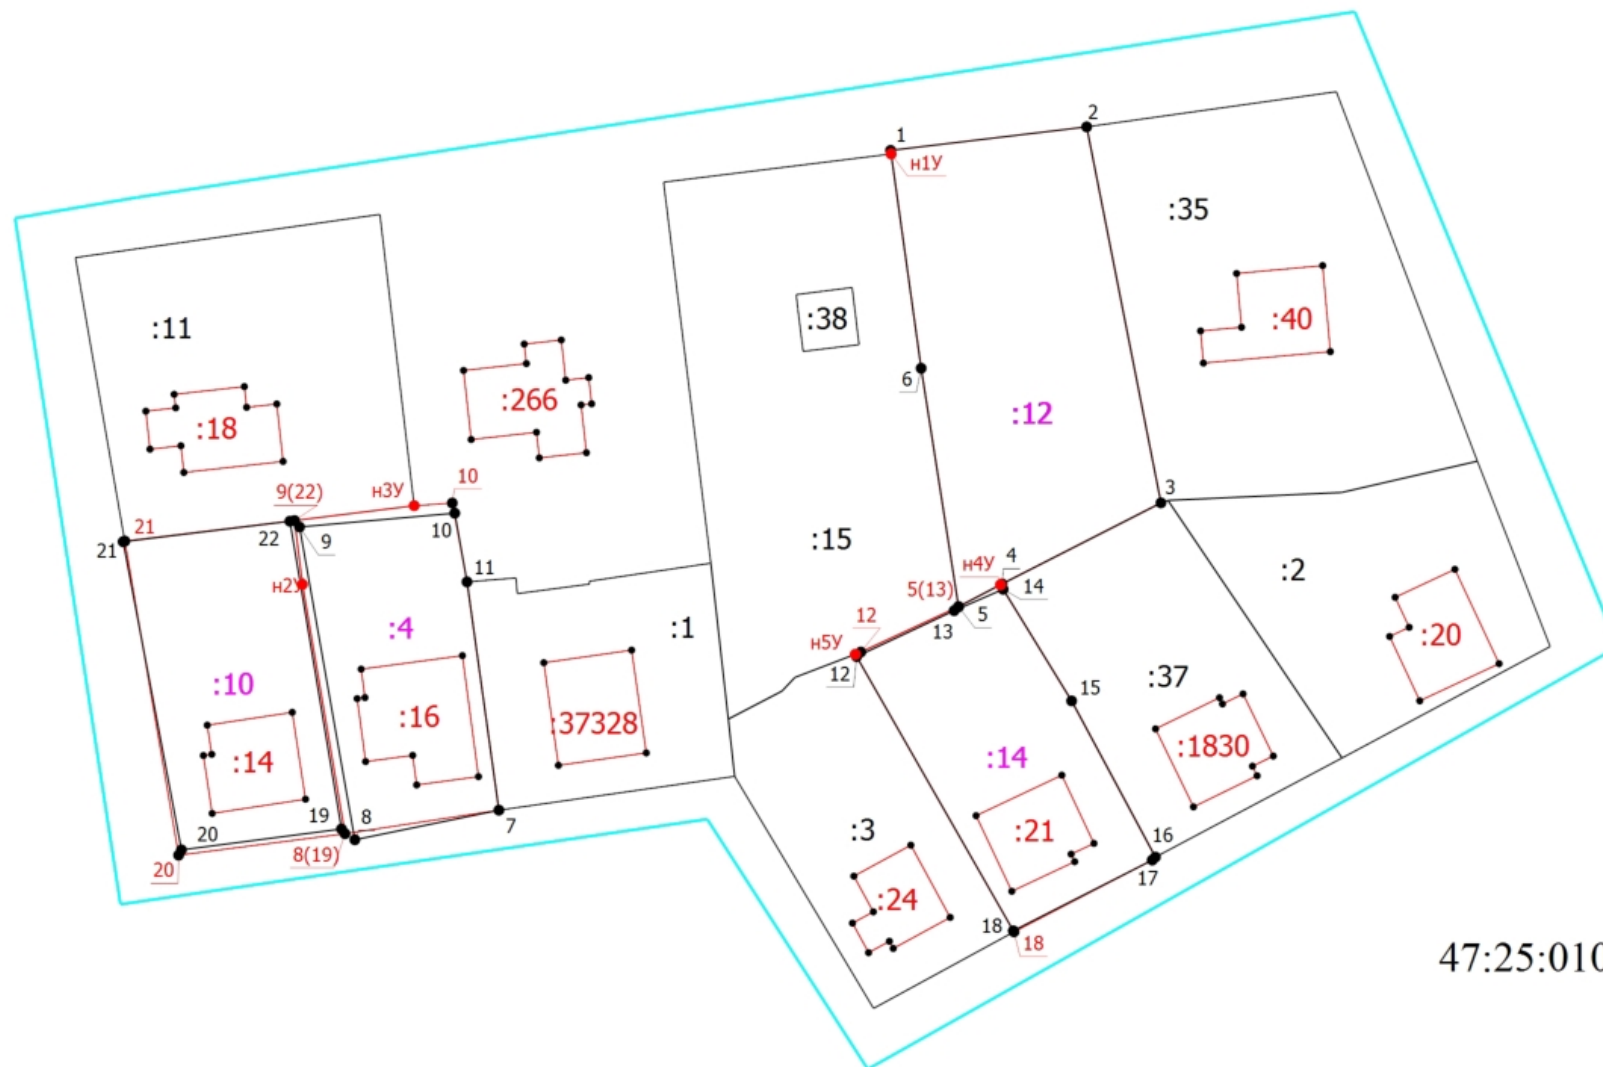

47:25:0109067

Масштаб 1:800

Условные обозначения

— - Часть границы, местоположение которой определено при выполнении кадастровых работ

## Схема границ земельных участков

- - Часть границы, сведения ЕГРН о которой позволяют однозначно определить ее положение на местности
- - Характерная точка границы земельного участка, сведения ЕГРН о которой соответствуют требованиям, установленным в соответствии с частью 13 статьи 22 Федерального закона от 13 июля 2015 г. N 218-ФЗ "О государственной регистрации недвижимости"
- - Характерная точка границы, сведения о которой позволяют однозначно определить ее положение на местности
- 1 - Обозначение характерной точки, местоположение которой не изменилось или было уточнено
- - Характерная точка границы земельного участка, сведения о которой отсутствуют в ЕГРН, местоположение которой определено при кадастровых работах (новая характерная точка)
- n1Y - Обозначение новой характерной точки
- :10 - Кадастровый номер объекта недвижимости
- :37328 - Уточняемый объект недвижимости
- :12 - Исправляемый земельный участок
- 47:25:0109067 - Номер кадастрового квартала
- - Граница кадастрового квартала



ФЕДЕРАЛЬНАЯ СЛУЖБА ГОСУДАРСТВЕННОЙ  
РЕГИСТРАЦИИ, КАДАСТРА И КАРТОГРАФИИ  
(РОСРЕЕСТР)

РАСПОРЯЖЕНИЕ

Москва

*28 декабря 2024г*

*№ Р/0315/24*

**Об организации выполнения комплексных кадастровых работ  
и исправления реестровых ошибок в 2025 году**

В целях организации выполнения комплексных кадастровых работ и исправления реестровых ошибок в рамках реализации государственной программы Российской Федерации «Национальная система пространственных данных», утвержденной постановлением Правительства Российской Федерации от 01.12.2021 № 2148:

1. Руководителям территориальных органов Росреестра обеспечить:
  - 1) издание распорядительного акта субъекта Российской Федерации об организации проведения комплексных кадастровых работ в соответствующем субъекте Российской Федерации;
  - 2) назначение ответственного за организацию проведения комплексных кадастровых работ и исправление реестровых ошибок должностного лица территориального органа в должности не ниже заместителя руководителя;
  - 3) создание рабочей группы и утверждение ее состава с участием представителя исполнителя работ в лице директора филиала ППК «Роскадастр» по субъекту Российской Федерации, уполномоченного должностного лица органа исполнительной власти субъекта Российской Федерации и других заинтересованных лиц;
  - 4) контроль за своевременным и качественным выполнением комплексных кадастровых работ в порядке и сроки, установленные Планом мероприятий (дорожной картой) по выполнению комплексных кадастровых работ и работ по исправлению реестровых ошибок в 2025 году ППК «Роскадастр» (приложение № 1), в кадастровых кварталах,



определенных соглашением о предоставлении субсидии ППК «Роскадастр» на указанные цели;

5) предварительную проверку всех карт-планов территорий, подготовленных ППК «Роскадастр», а также выборочный полевой контроль за качеством сведений, указанных в картах-планах территорий (не менее 10% от общего количества кадастровых кварталов, в отношении которых проводятся комплексные кадастровые работы);

6) исправление точечных реестровых ошибок в срок не позднее 02.12.2025 в объеме 200 000 объектов недвижимости в соответствии с Планом по исправлению в Едином государственном реестре недвижимости реестровых ошибок в 2025 году от 11.12.2024 (приложение № 2).

2. ППК «Роскадастр» (Жданов В.Л.) обеспечить:

1) представление на согласование структуры центрального аппарата ППК «Роскадастр» не позднее 17 января 2025 года, предусматривающей создание в ППК «Роскадастр» структурного подразделения, ответственного за реализацию комплексных кадастровых работ всех уровней финансирования и исправление реестровых ошибок;

2) назначение ответственных должностных лиц за выполнение комплексных кадастровых работ и исправление реестровых ошибок в 2025 году в центральном аппарате ППК «Роскадастр», а также в филиалах ППК «Роскадастр» по субъектам Российской Федерации – в должности не ниже заместителя директора филиала, главного инженера;

3) обучение на базе Корпоративного университета ППК «Роскадастр» не менее 1000 сотрудников ППК «Роскадастр», выполняющих комплексные кадастровые работы и исправляющих реестровые ошибки;

4) совместно с территориальными органами Росреестра подготовку плана-графика выполнения работ по каждому кадастровому кварталу по форме, направленной Управлением кадастровых работ и землеустройства Росреестра письмом от 19.12.2024 № 18-12430-ТГ/24;

5) внутренний контроль качества выполнения комплексных кадастровых работ и исправления реестровых ошибок.

3. Контроль за исполнением настоящего распоряжения возложить на заместителя руководителя Громова Т.А.

Руководитель

О.А. Скуфинский