


СХЕМА ПЛАНИРОВОЧНОЙ ОРГАНИЗАЦИИ ЗЕМЕЛЬНОГО УЧАСТКА

- с обозначением места размещения Объекта, проездов и подходов к нему, Границ зон действия публичных сервитутов, объектов археологического наследия, с указанием смежных земельных участков и расположенных на них объектов капитального строительства и расстояния до них Кадастровый номер: 47:23:0253001:837, расположенный по адресу: Российская Федерация, Ленинградская область, Гатчинский муниципальный округ, д. Романовка, ул.Шоссейная, 3У 26А
- Масштаб 1:500

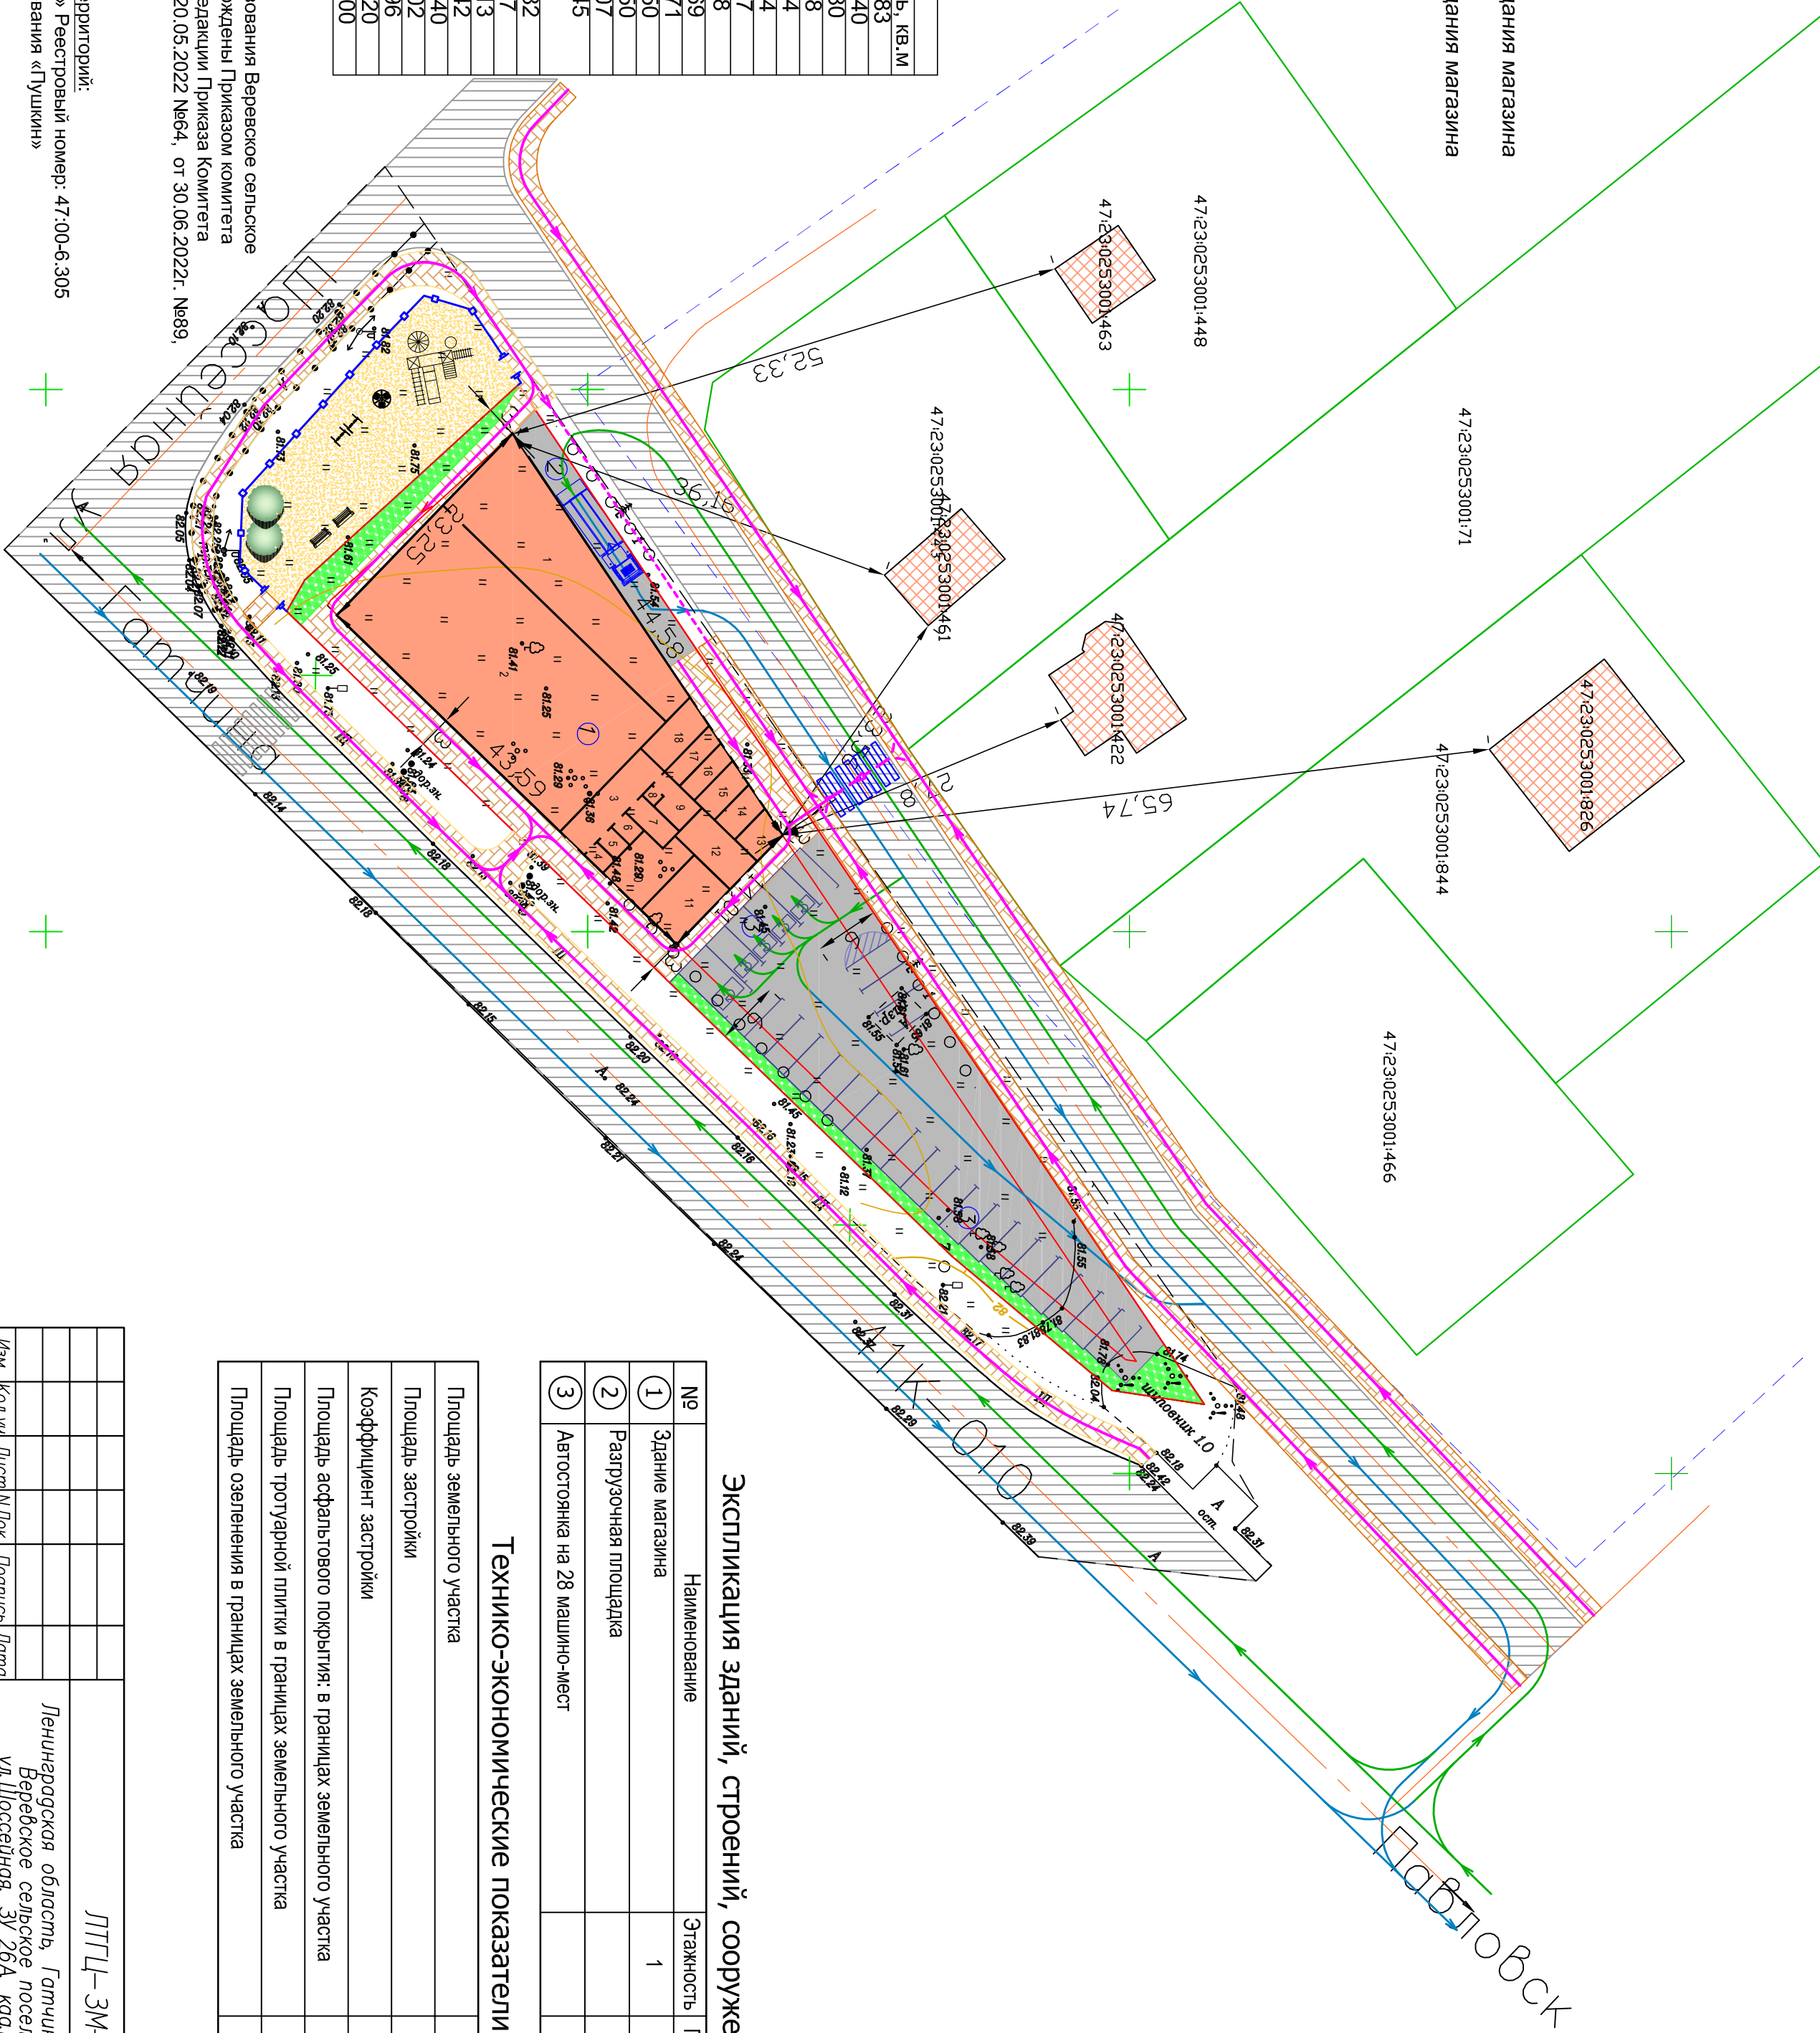

№	Наименование	Этажность	Площадь застройки, м2
1	Здание магазина	1	812,00
2	Разрушенная площадка		140,00
3	Автостоянка на 28 машино-мест		360,00

Технико-экономические показатели

Площадь земельного участка	1999,00 кв.м
Площадь застройки	812,00 кв.м
Коэффициент застройки	0,4

Технико-экономические показатели

1999,00 KB.M
812,00 KB.M
0,4
761,08 KB.M
282,83 KB.M
143,09 KB.M

- [illegible]