


Схема планировочной организации объекта незавершенного строительства
«Главный производственный корпус»

403250.00

2220550.00

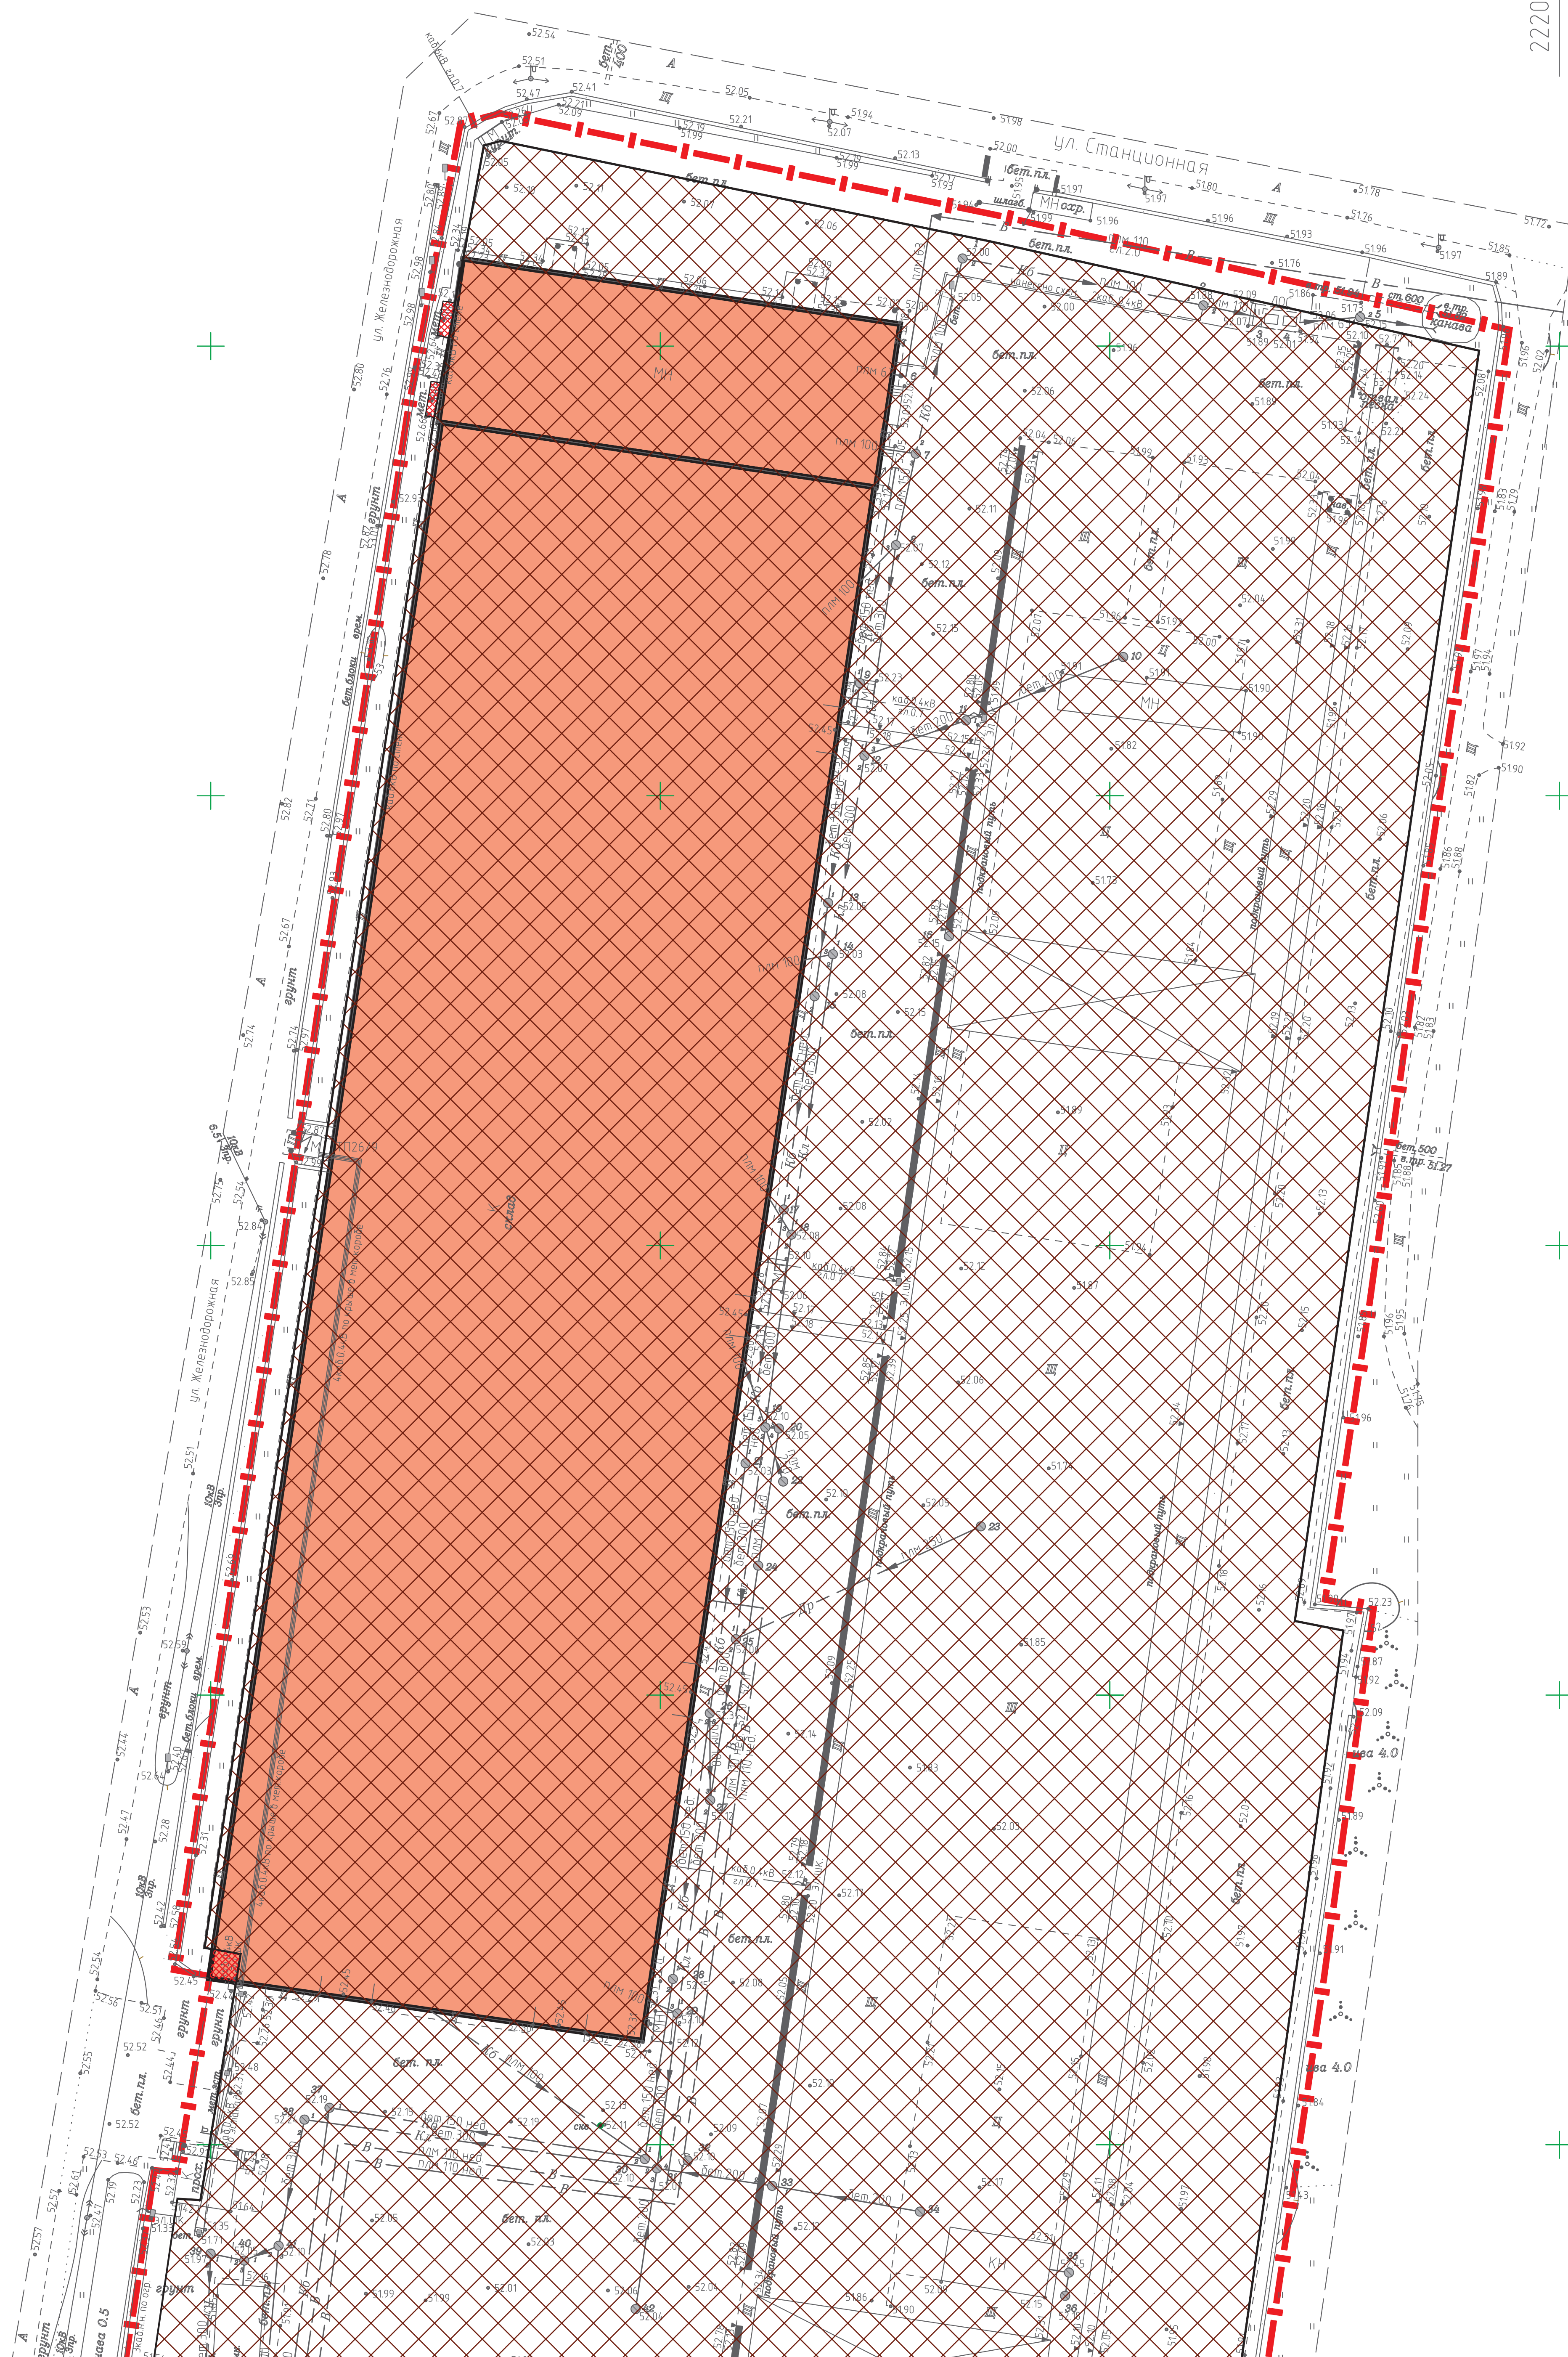

-  - границы, в пределах которых разрешается строительство объектов капитального строительства
-  - часть здания, находящаяся за пределами зоны допустимого размещения объектов капитального строительства