

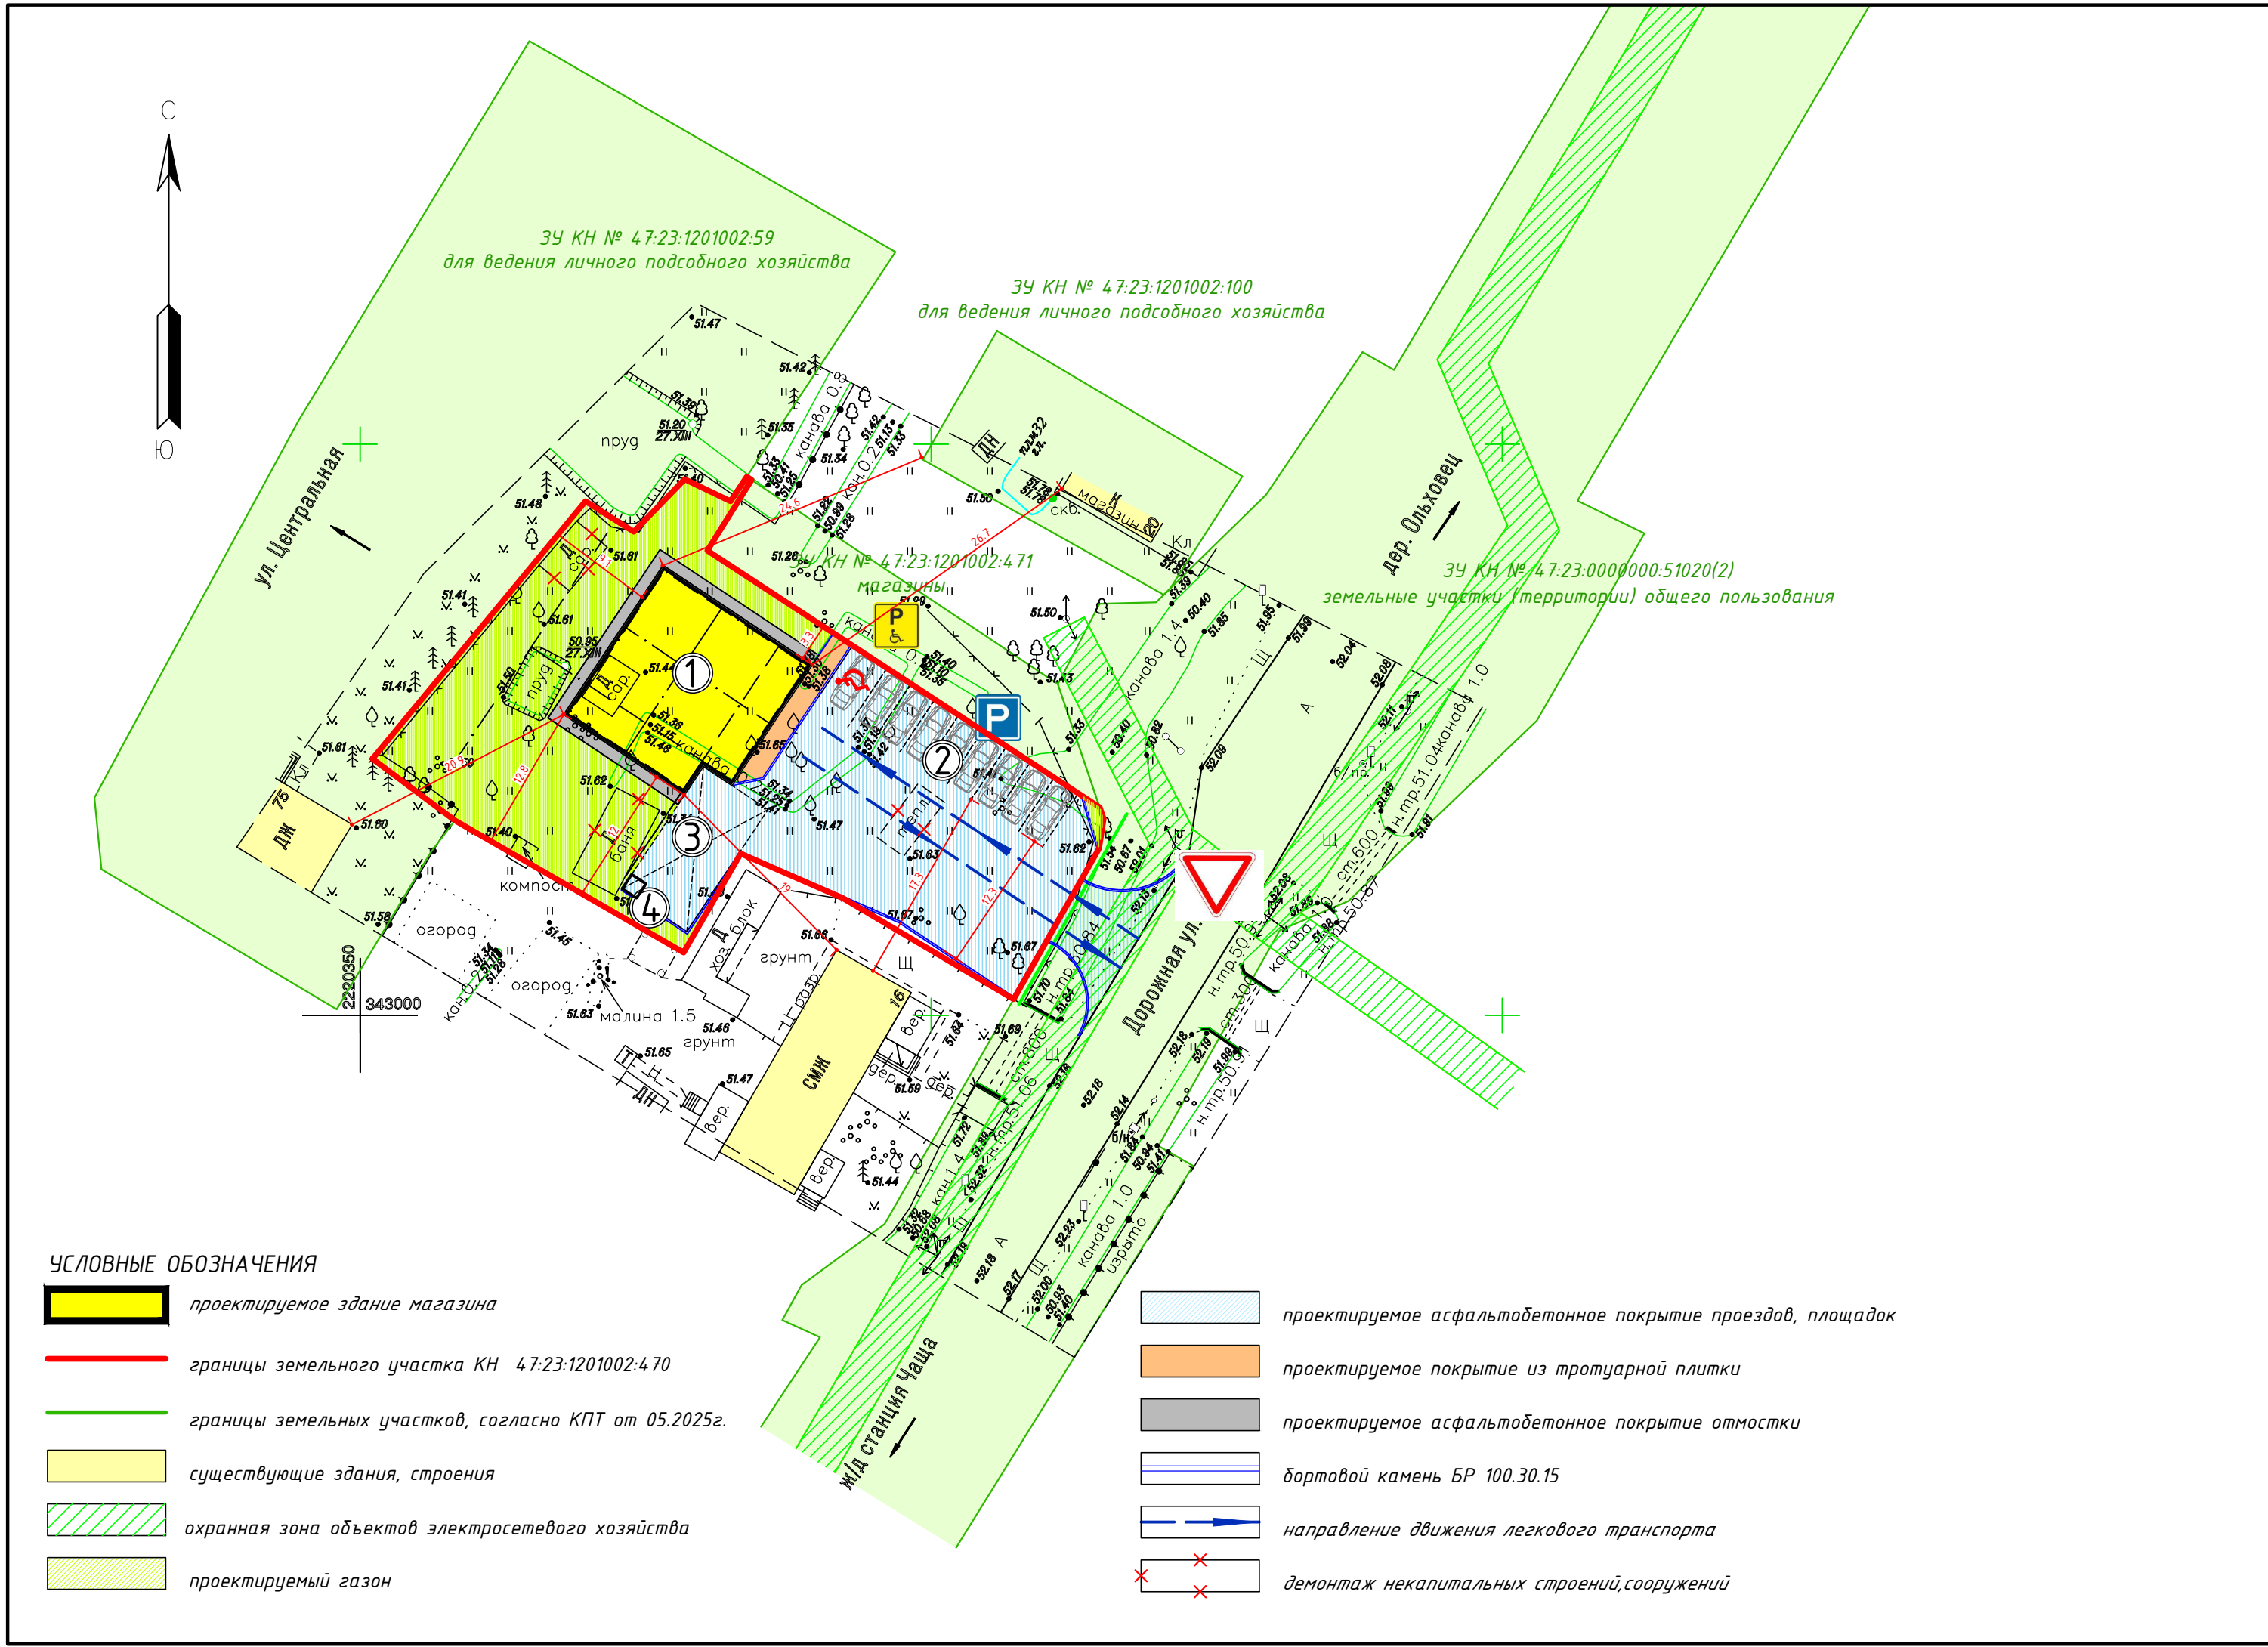


Схема планировочной организации земельного участка. М 1:500
Адрес:Российская Федерация, Ленинградская область,
муниципальный округ Гатчинский, п. Чаша. КН 47:23:1201002:470

РАСЧЕТ СТОЯНОК АВТОМОБИЛЕЙ

(Норма автостоянок согласно СП 42.13330.2016
актуализированная редакция)

Здания и сооружения	Расчетная единица	Предусматривается 1 машино-место на следующее количество расчетных единиц	Необходимое количество машино-мест	Запроектировано машино-мест на стоянках
Объекты торгового назначения с широким ассортиментом товаров периодического спроса продовольственной и (или) непродовольственной групп (торговые центры, торговые комплексы, супермаркеты, универсамы, универмаги и т.п.)	кв.м. расчетной площади	40-50	4-5	9

Экспликация зданий и сооружений		
№	Наименование	Примечание
1	Здание магазина	Проектируем
2	Парковочные места для легкового транспорта (9м/м)	Проектируем
3	Погрузочно-разгрузочная площадка - 90кв.м.	Проектируем
4	Контейнер для сбора ТБО	Проектируем

Технико-экономические показатели в границах земельного участка
КН 47:23:1201002:470

№	Наименование	Ед. изм.	Кол-во	Примечание
1	Площадь участка	м ²	1448	
2	Площадь застройки	м ²	217	
3	Процент застройки	%	15	
4	Площадь твердых покрытий, в т. ч.	м ²	673	
	а. Площадь асфальтобетонного покрытия проездов, площадок	м ²	600	
	б. Площадь асфальтобетонного покрытия откосов, площадок	м ²	46	
	в. Площадь покрытия из тротуарной плитки	м ²	27	
5	Площадь озеленения, в т. ч.	м ²	537	
	а. Площадь газона	м ²	537	
6	Процент озеленения	%	37	
7	Площадь не вовлеченная в благоустройство	м ²	21	