

Экспозиция демонстрационных материалов по вопросу предоставления разрешения на отклонение от предельных параметров разрешенного строительства, реконструкции объектов капитального строительства для земельного участка с кадастровым номером 47:25:0107015:10, расположенного по адресу: Ленинградская область, Гатчинский муниципальный район, Гатчинское городское поселение, г. Гатчина, ул. Авиатриссы Зверевой, ул. Красных Военлетов


Территориальная зона - Ж.4 "Зона многоэтажной многоквартирной жилой застройки".

Запрашиваемое отклонение от предельных параметров разрешенного строительства: минимальная этажность жилой застройки - 7 этажей, максимальная - 12 этажей.

Установленные параметры разрешенного строительства: минимальная этажность жилой застройки - 8 этажей, максимальная - 12 этажей.

Место проведения публичных слушаний - здание администрации Гатчинского муниципального района, расположенное по адресу: Ленинградская обл., г. Гатчина, ул. Киргетова, д. 1, 2 эт., каб. 40.

Дата и время проведения публичных слушаний - 04.12.2017 в 15-00.

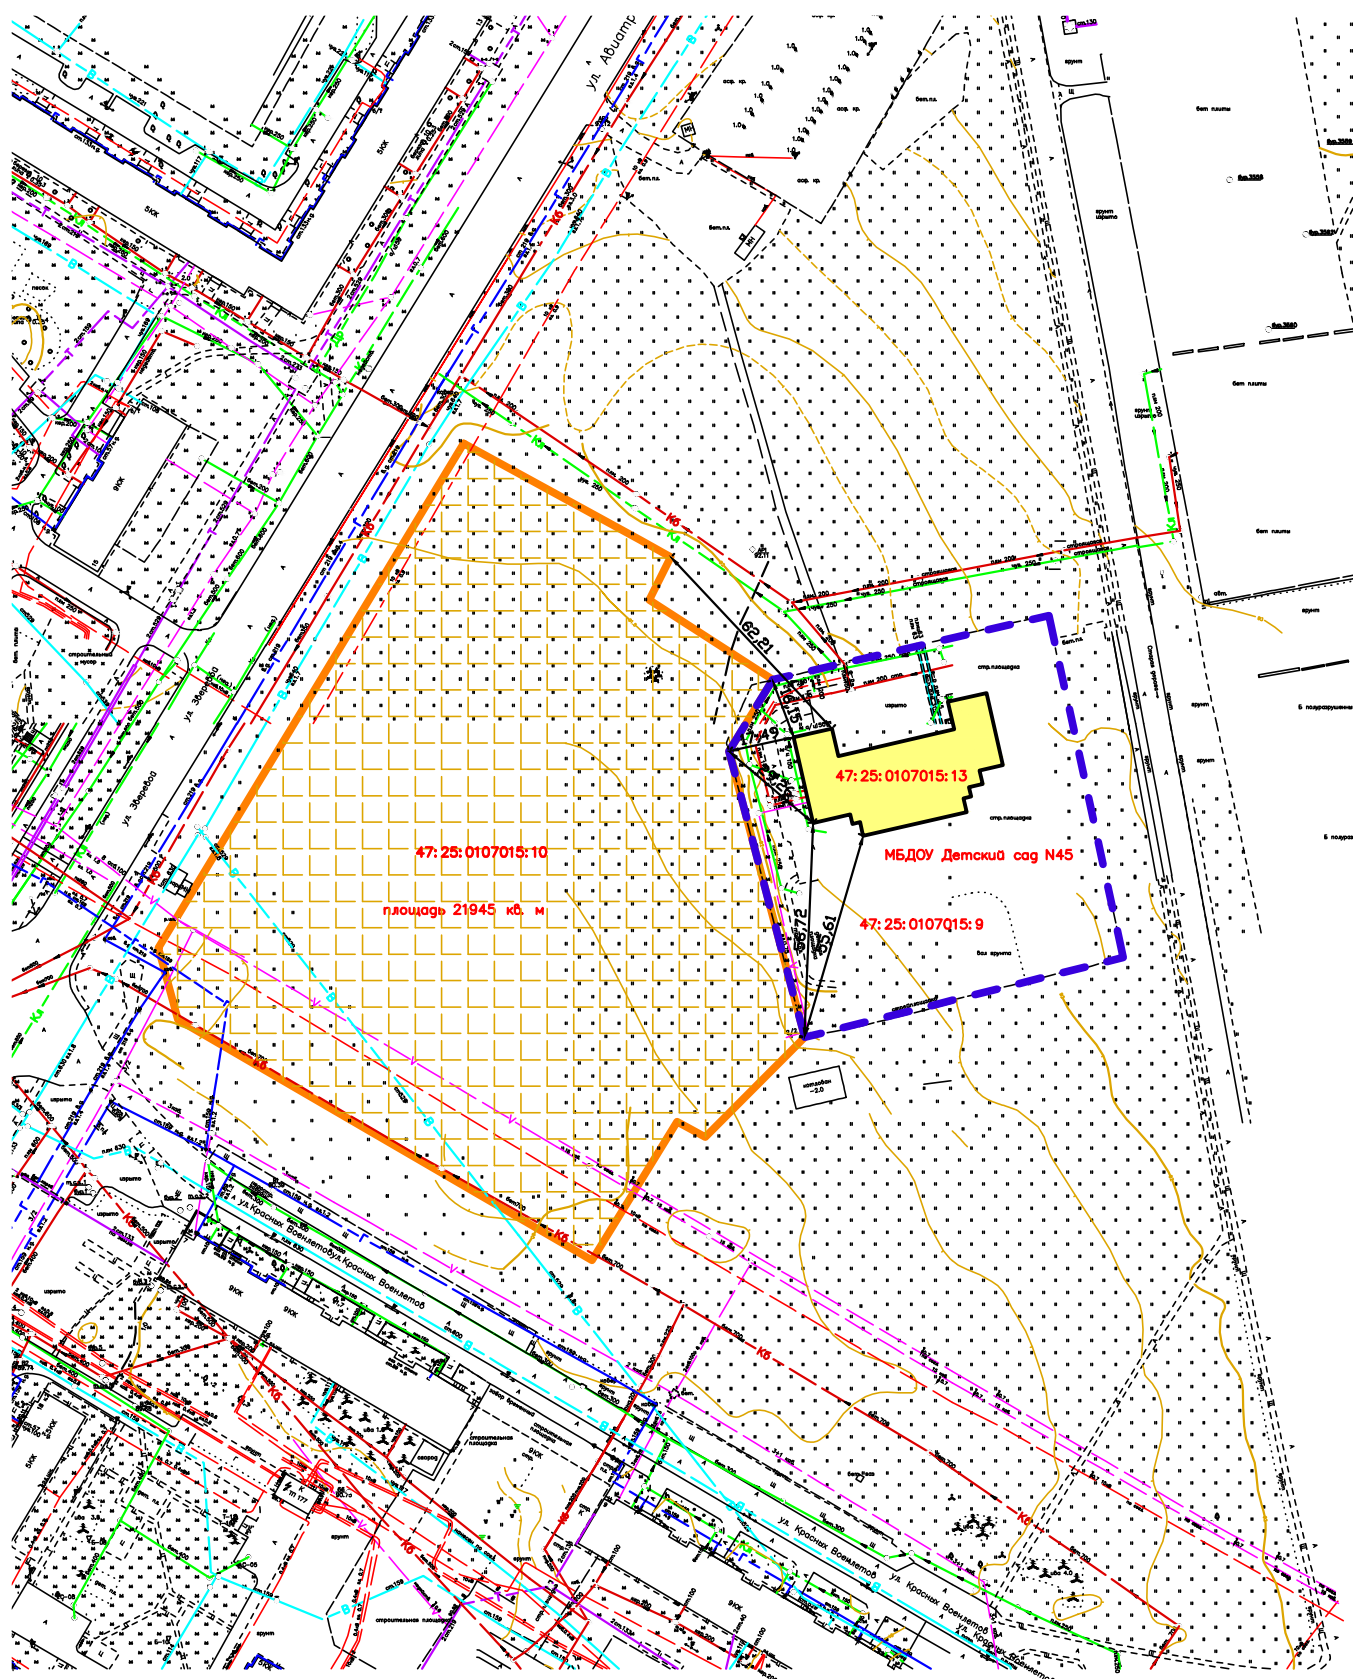

Условные обозначения:

- 13,18 — расстояние в метрах
- границы смежных земельных участков
- граница земельного участка с кадастровым номером 47:25:0107015:10
- объект капитального строительства
- предполагаемое место размещения объекта капитального строительства