


Участок с кад. номером : 47:23:0303002:158 по адресу Ленинградская область, Гатчинский муниципальный район, Пудомягское сельское поселения, д. Покровская, пер. Динамовский, уч. №1

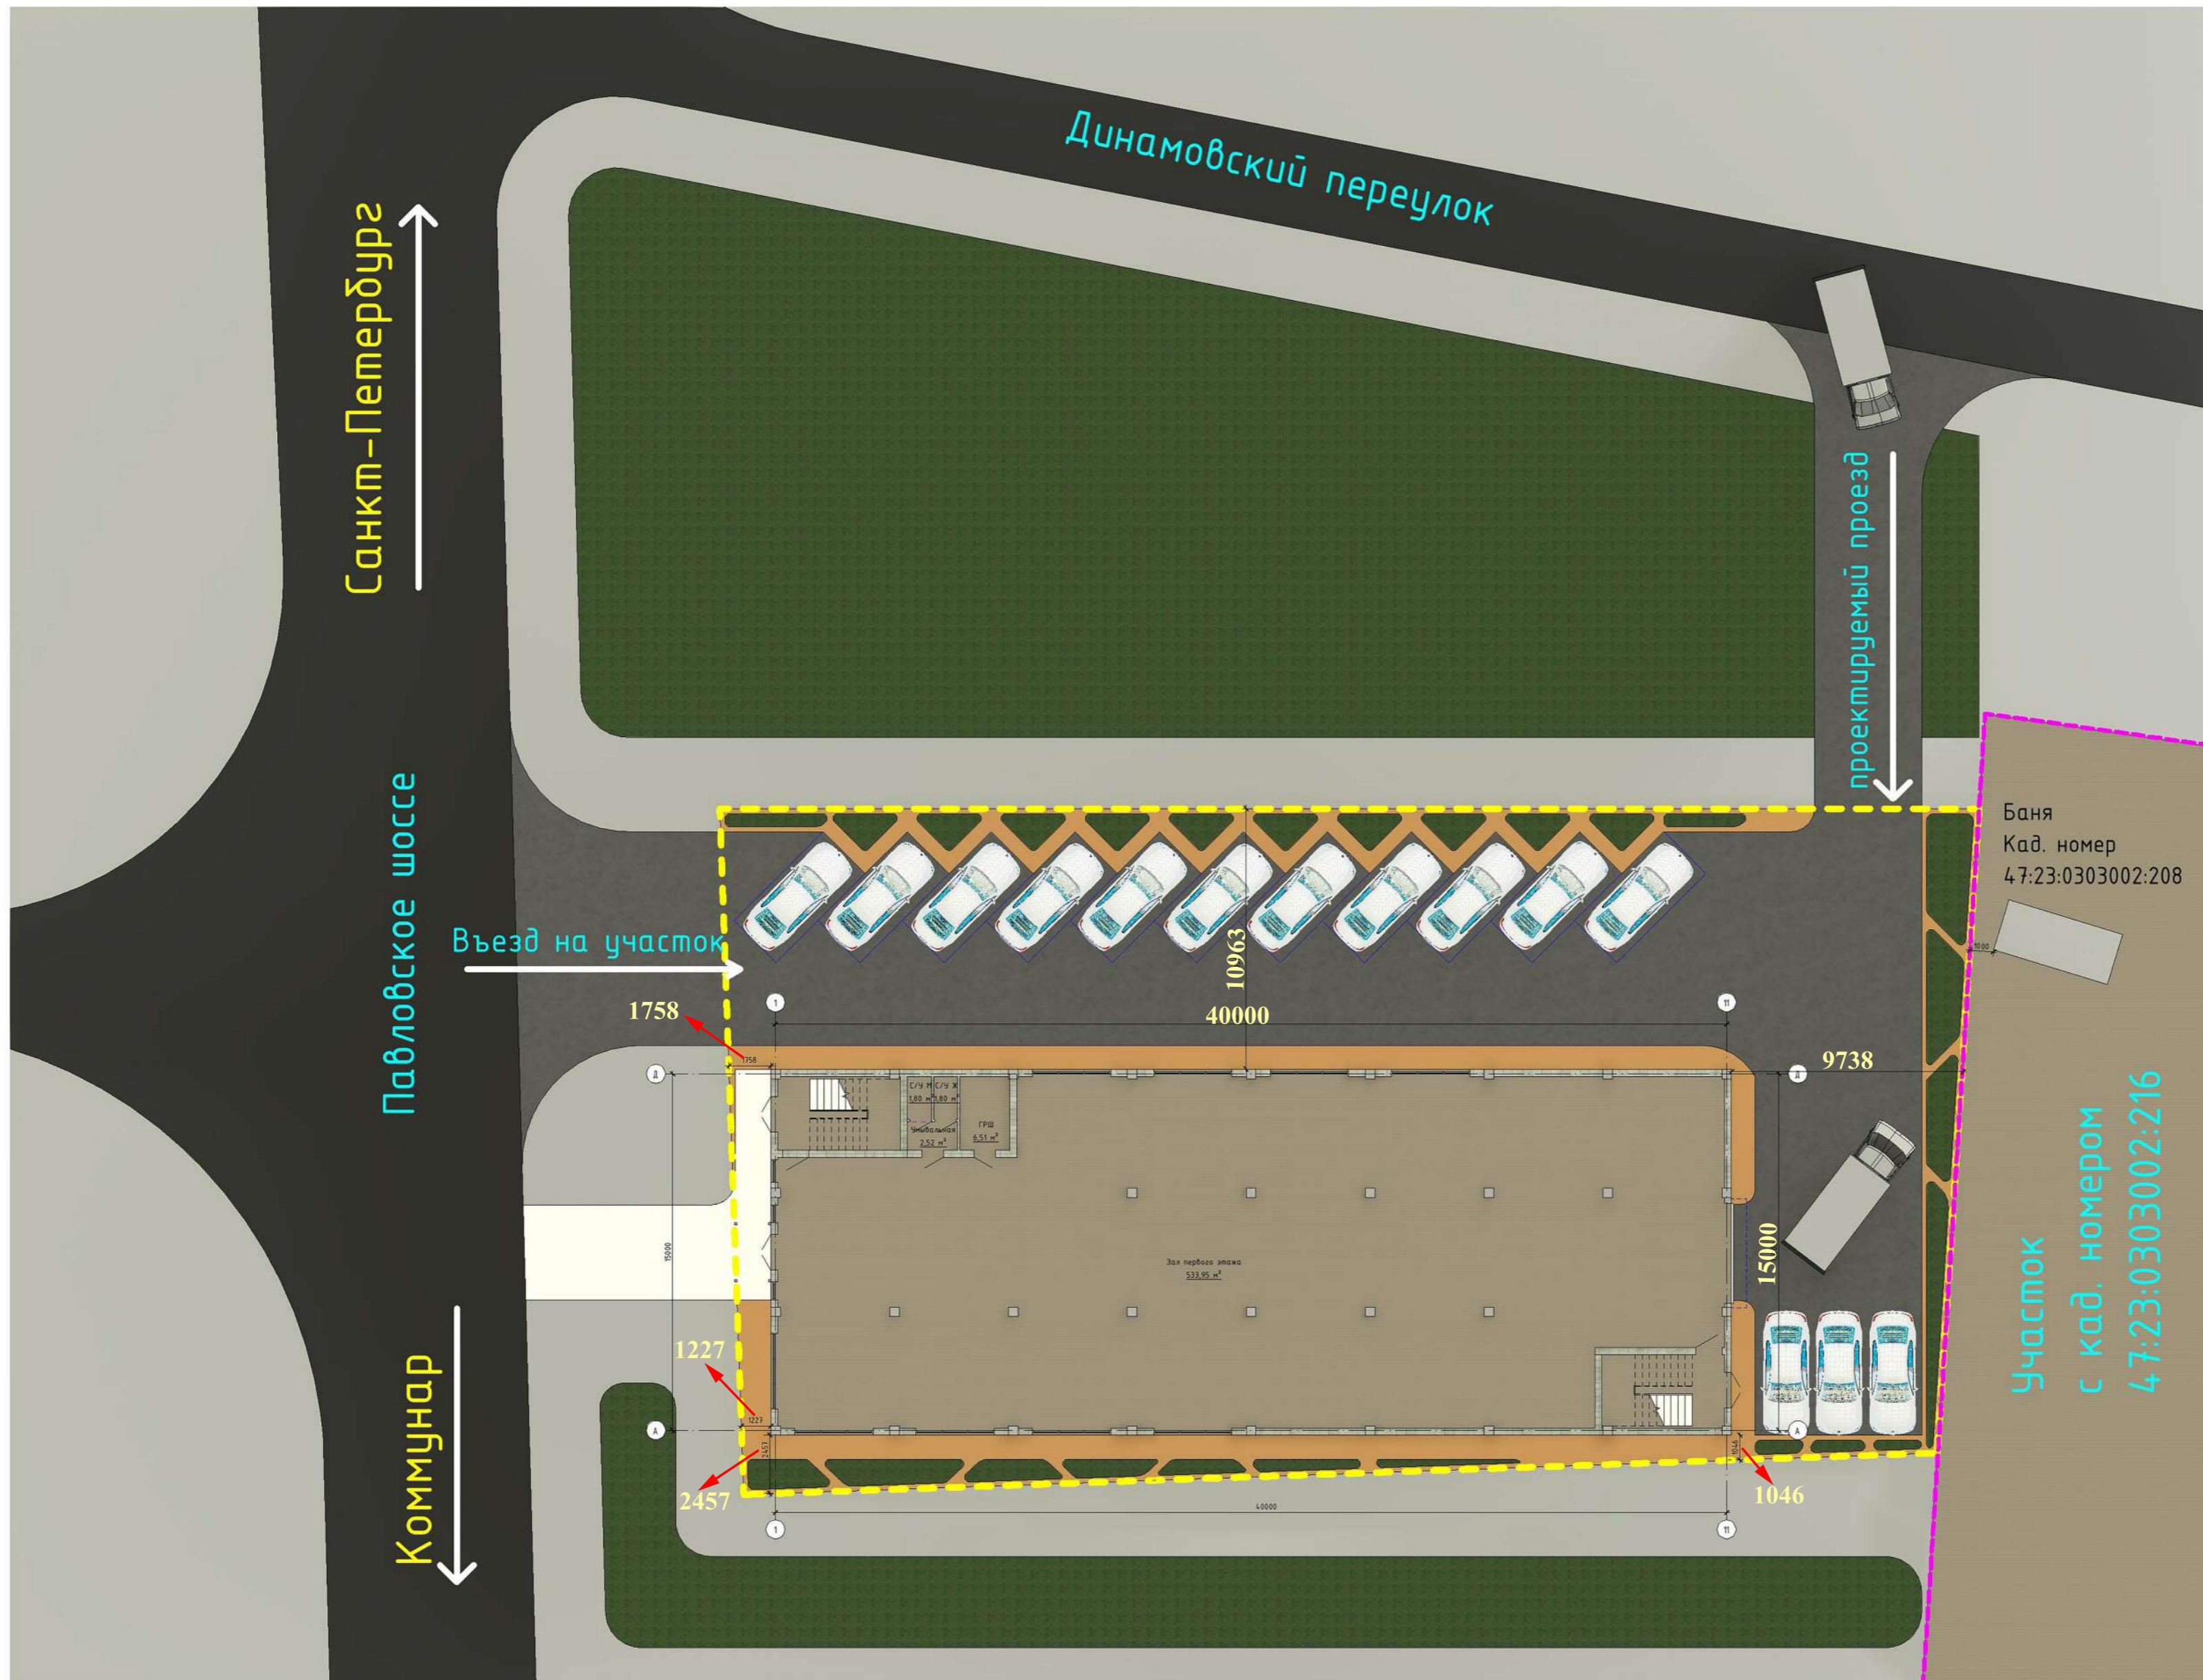

Технико экономические показатели

Номер	Наименование	Площадь/объем/высота
1	Площадь первого этажа	546,58 м ²
2	Объем первого этажа	1639,74 м ³
3	Площадь второго этажа	551,32 м ²
4	Объем второго этажа	1653,96 м ³
5	Общая площадь здания	1097,9 м ²
6	Площадь застройки	622,160 м ²
7	Объем здания	6354,74 м ³
8	Общее количество этажей	2 этажа
9	Высота первого этажа	4,058 м
10	Высота второго этажа (до фермы)	4 м
11	Высота здания	10,214 м
12	Площадь асфальта	734,809 м ²
13	Площадь озеленения	82,160 м ²
14	Количество парковочных мест	14 места

- Условные обозначения:
- Границы проектируемого участка с кад. номером: 47:23:0303002:158
 - Парковочное место
 - Границы участка с кад. номером: 47:23:0303002:216
 - Проектируемый асфальт
 - Существующий асфальт

№ проекта - АР					
Ленинградская область, Гатчинский муниципальный район, Пудомягское сельское поселения, д. Покровская, пер. Динамовский, уч. №1					
Торговое здание			Стадия	Лист	
			ЭП	02	
Схема планировочной организации земельного участка				Проектная организация	
Изм.	Кол.чч	Лист	№ док.	Подпись	Дата
Разработал	Алсик				
ГАП	Саргаев				
Н. контроль	Терещенко				