


# Большое Рейзино

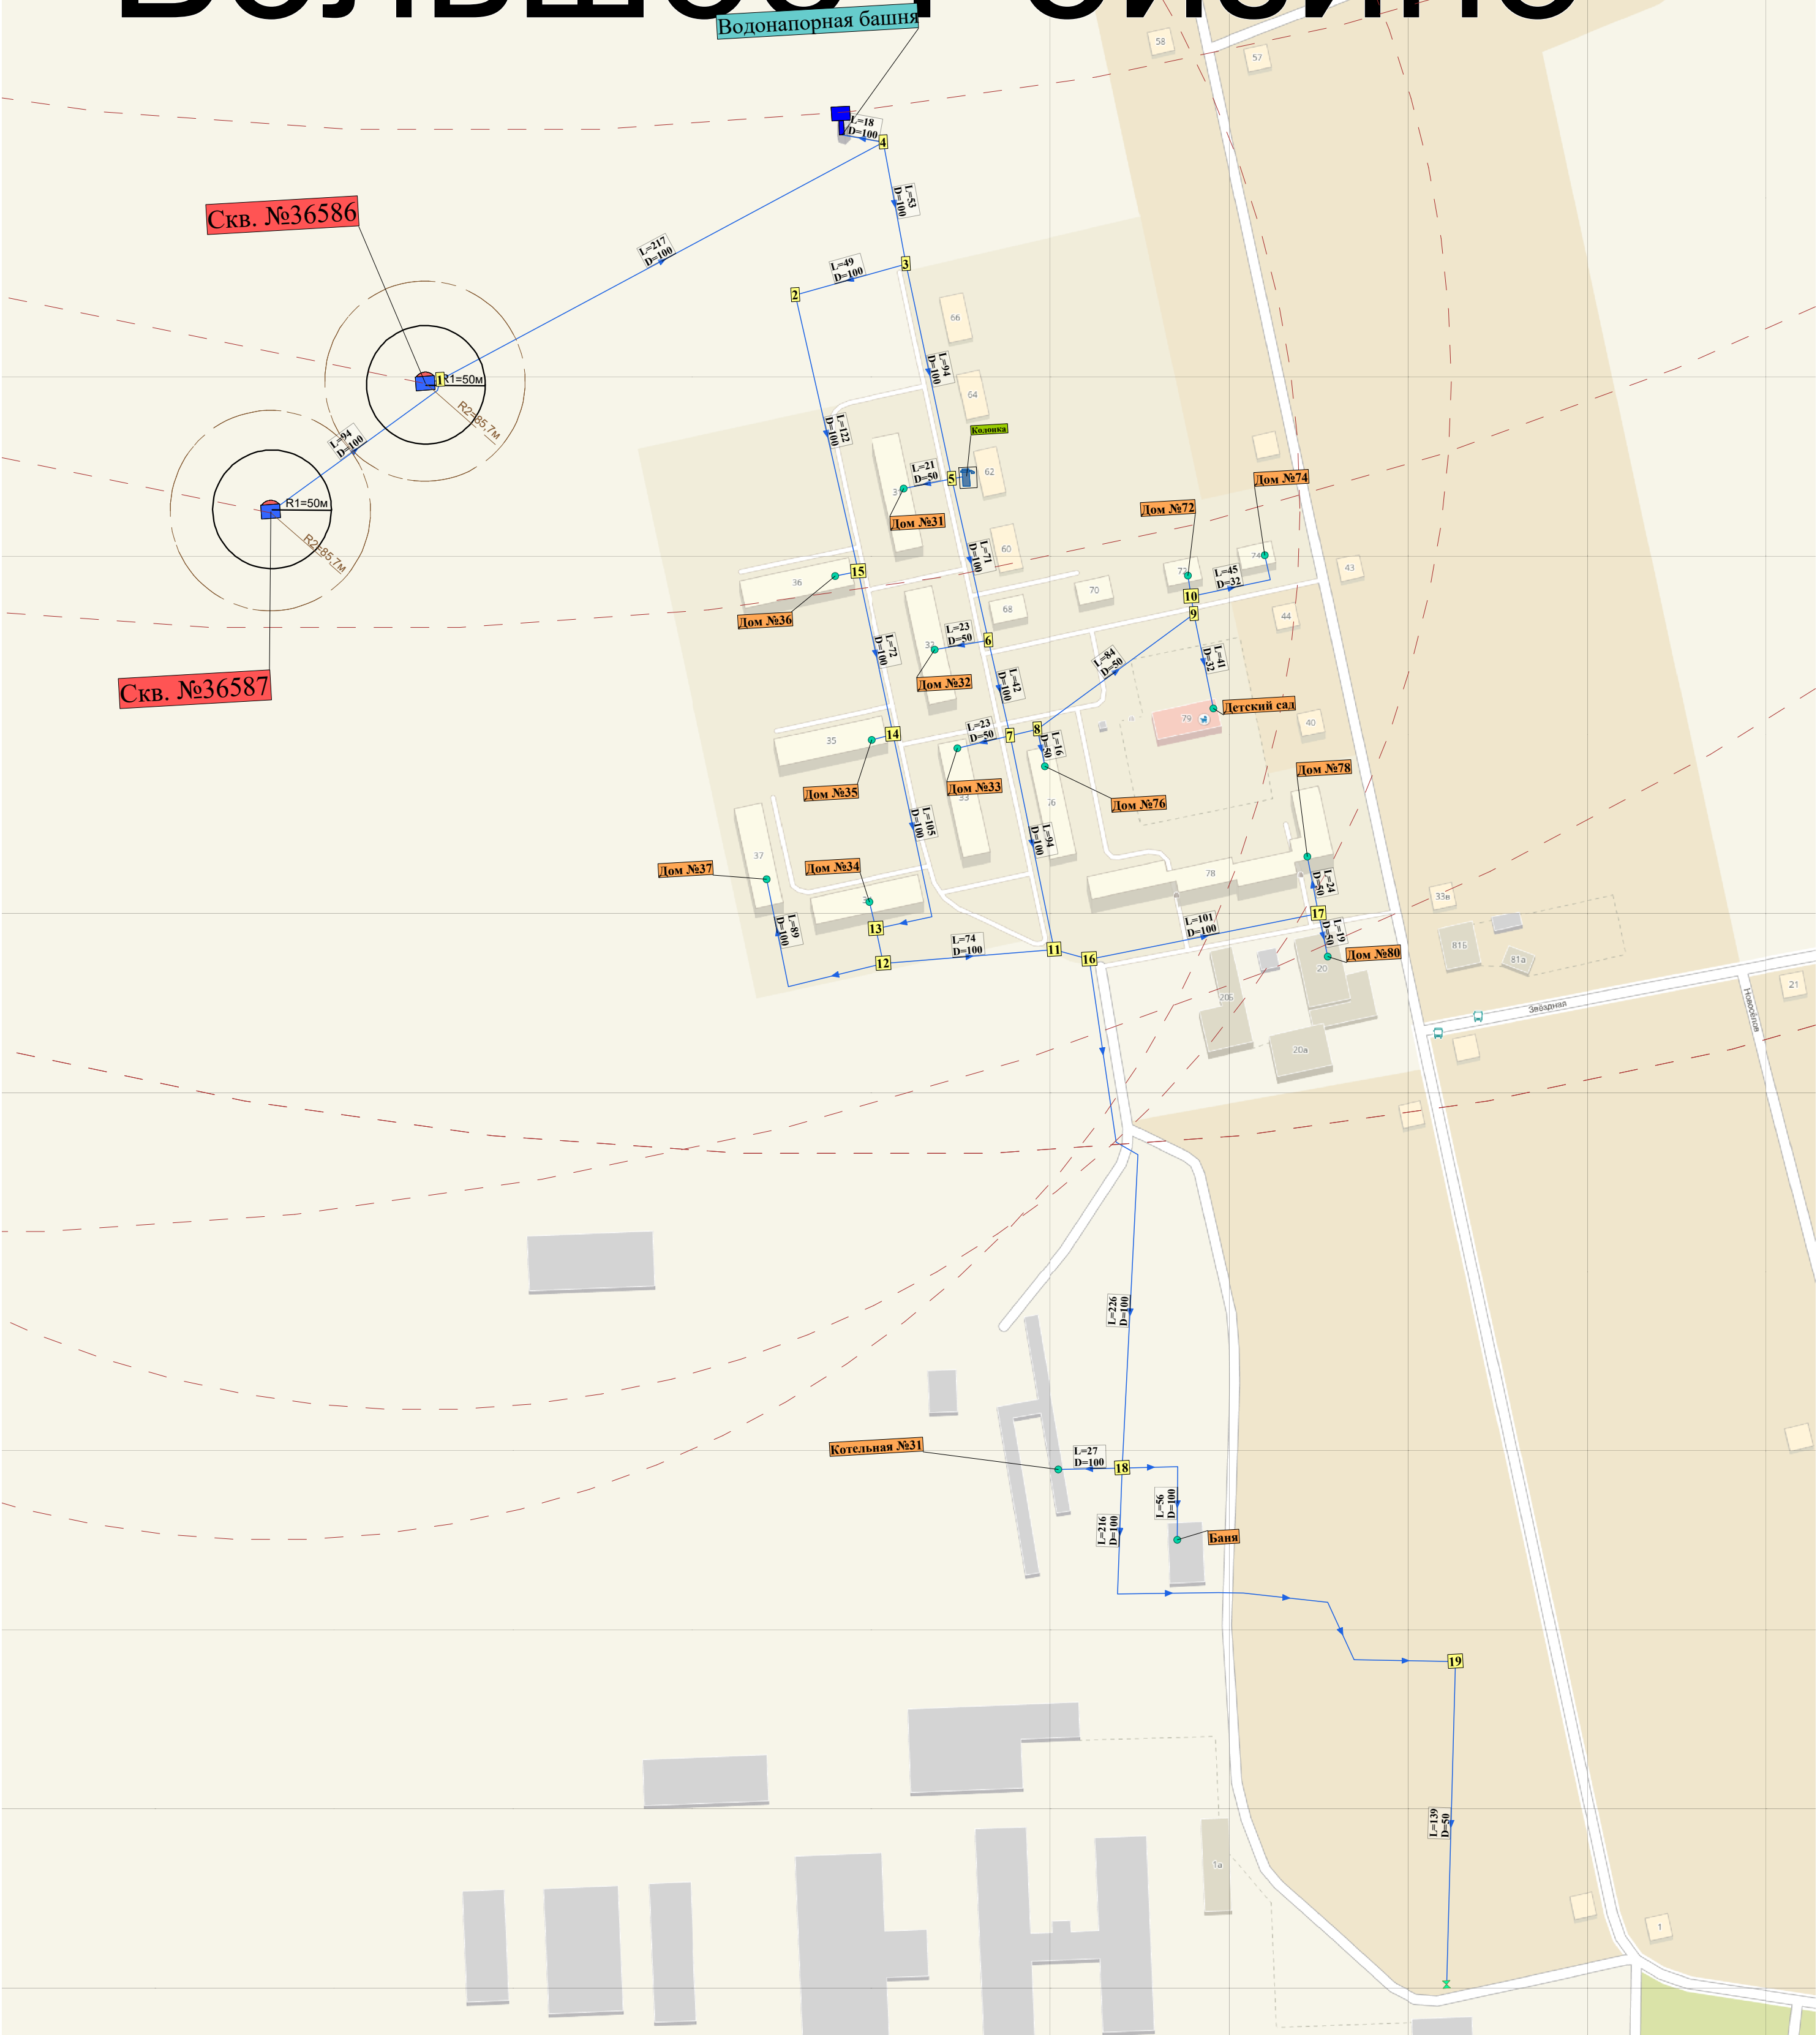

## Условные обозначения

### Сети ВС

- Разветвление
  - Потребитель
  - Источник водоснабжения
  - Водонапорная башня
  - Запорные устройства
  - Открыто
  - Гидрант включен
  - Колонка включена
  - Водопроводный колодец
  - Гидрант отключен
  - Насосная станция
  - Контррезервуар
- Участок водопроводной сети
  - Включен
  - Участок водопроводной сети
  - Отключен

Изм.	Кол.уч.	Лист	№ док.	Подп.	Дата	Схема водоснабжения и водоотведения Пудостьского СП			
Разраб.	Пров.	Т.контр.	Н.контр.	Утв.		Схема сетей водоснабжения			
Существующее положение						Масштаб	Лист	Листов	
						1:2000	12	13	
						ООО "НТЦ "ГИПРОГРАД"			